



記号	商品記号	個数	備考
BE-K	2BN-27BR	10基	固定タイプ


件名	図面名称	図面番号
製作図	固定式アルミベンチ 姿図・断面図	AP-B1
作成年月日	縮尺	File Name

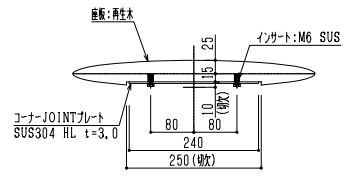


コーナーJOINT部

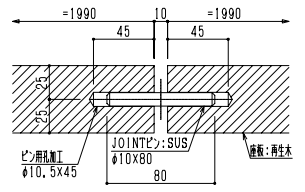


一般JOINT部 (1/2)

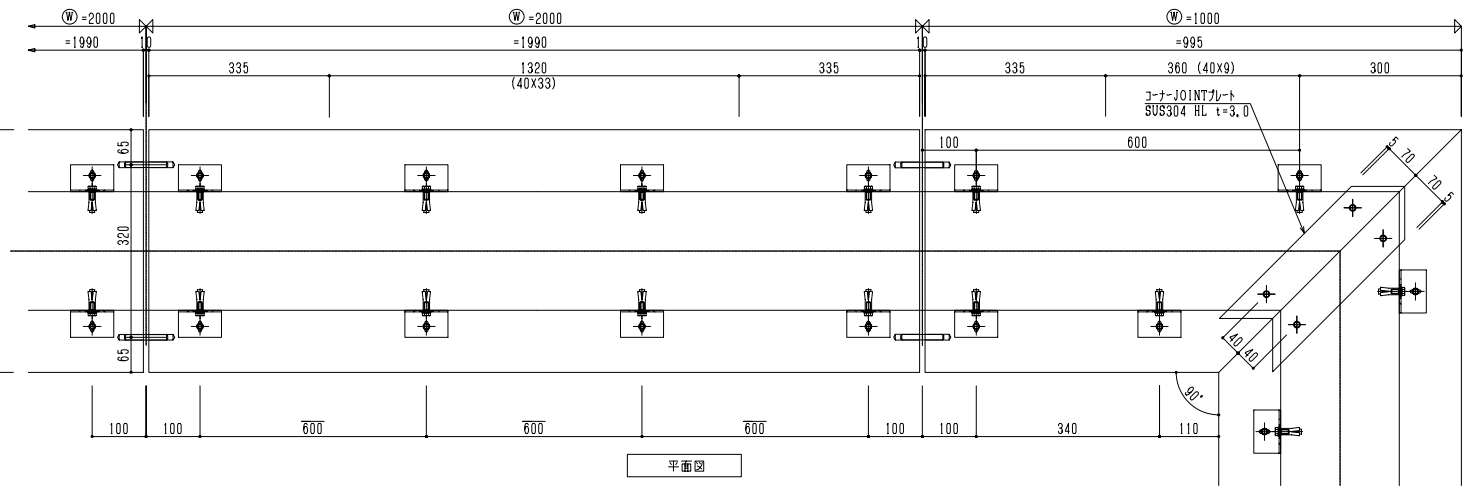

平面図

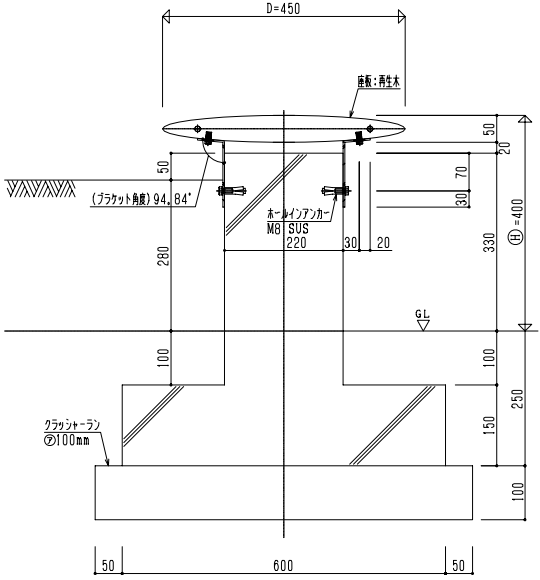

立断面図

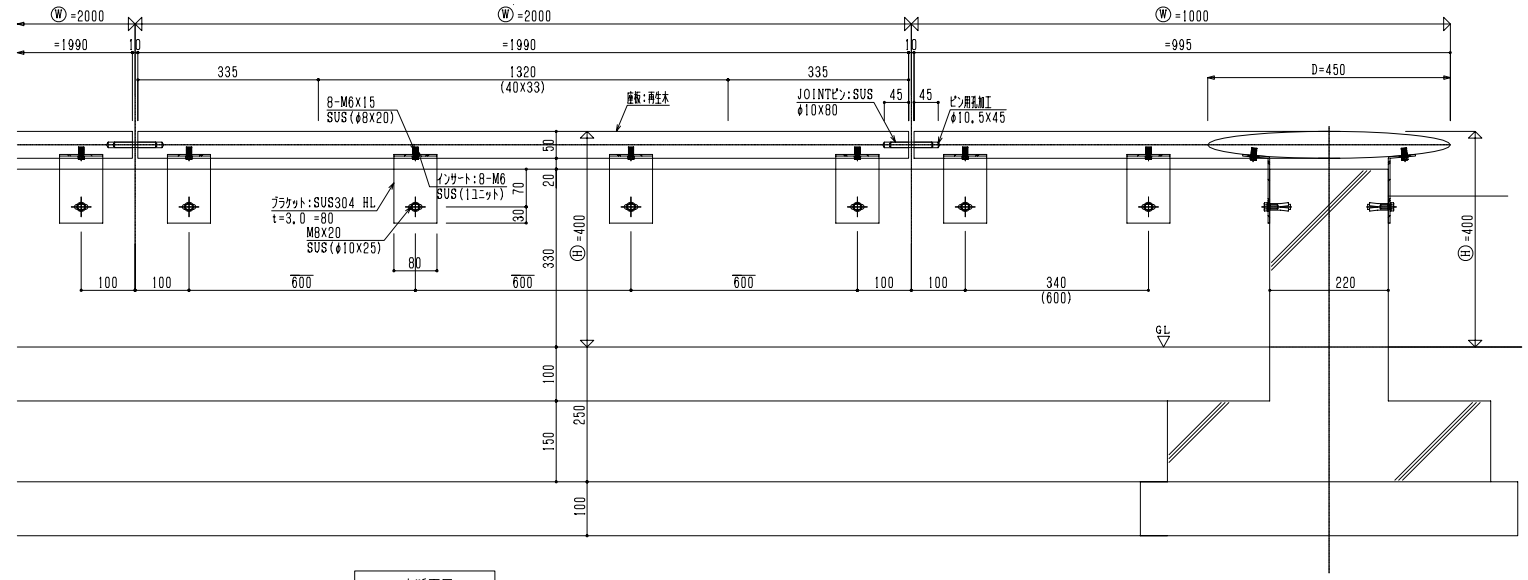

件名	製作図	図面名称	ベンチウォール 詳細図	図面番号	AP-B2
作成年月日		縮尺		File Name	