




コーナーJOINT部

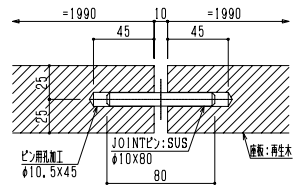


一般JOINT部 (1/2)

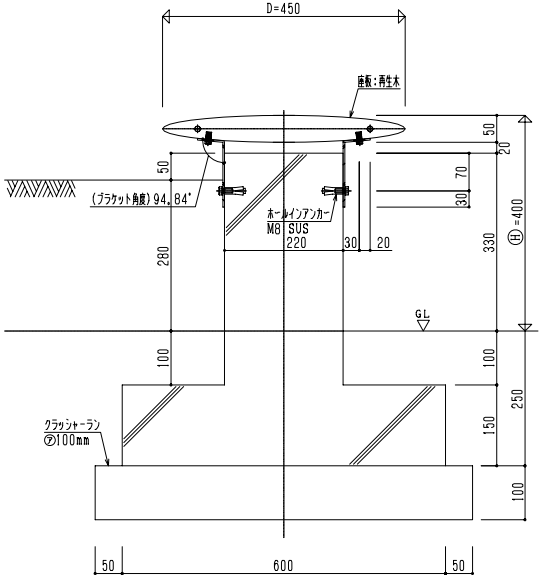

立断面図

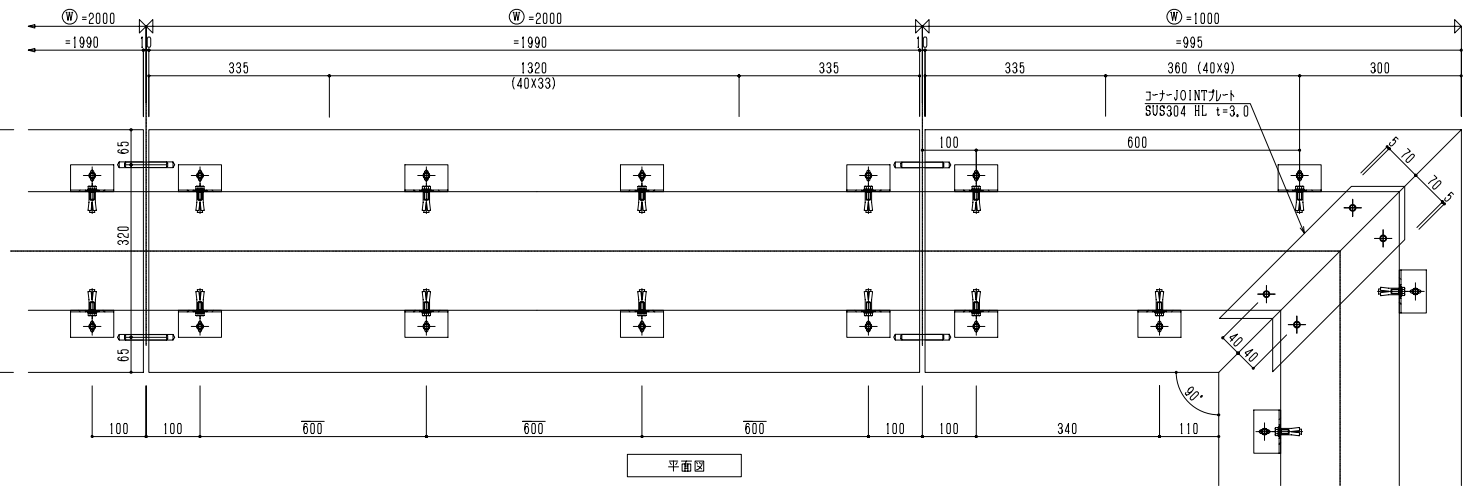

平面図

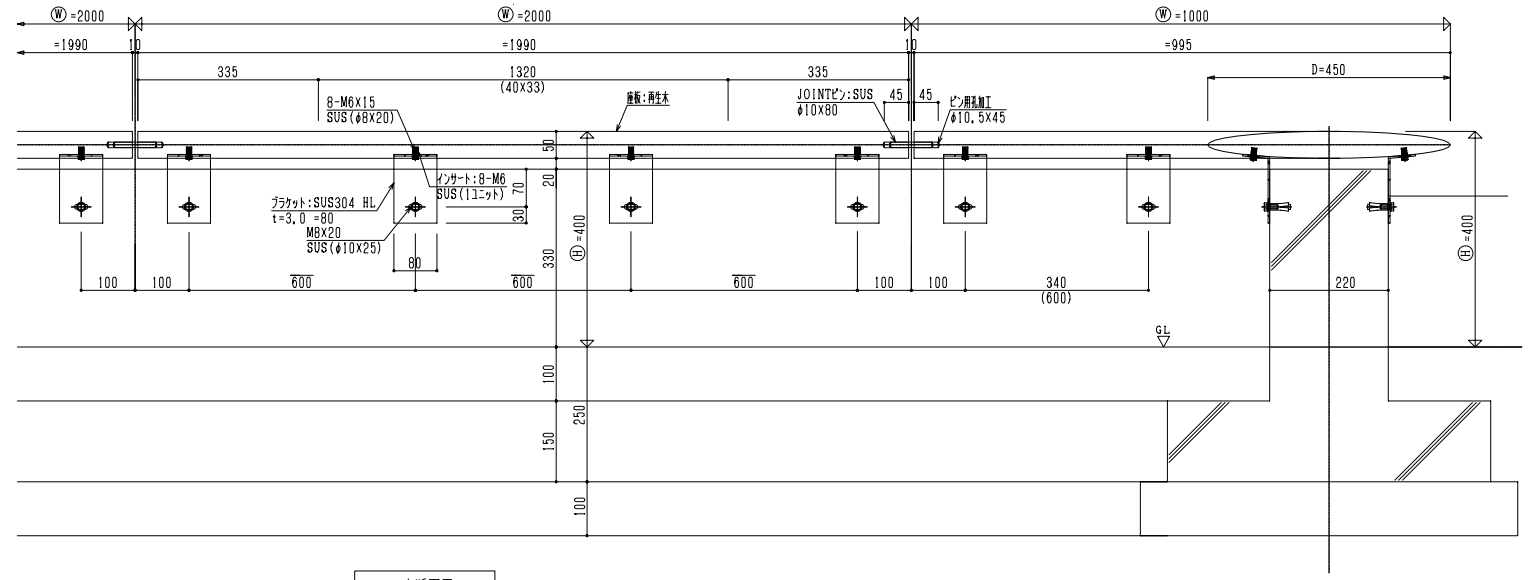

立断面図

件名	図面名称	図面番号
製作図	ベンチウォール 詳細図	AP-B2
作成年月日	縮尺	File Name