




凡例
パイプサポート支柱
特記事項
タンスラップ間隔を示す (S ₁ -200)

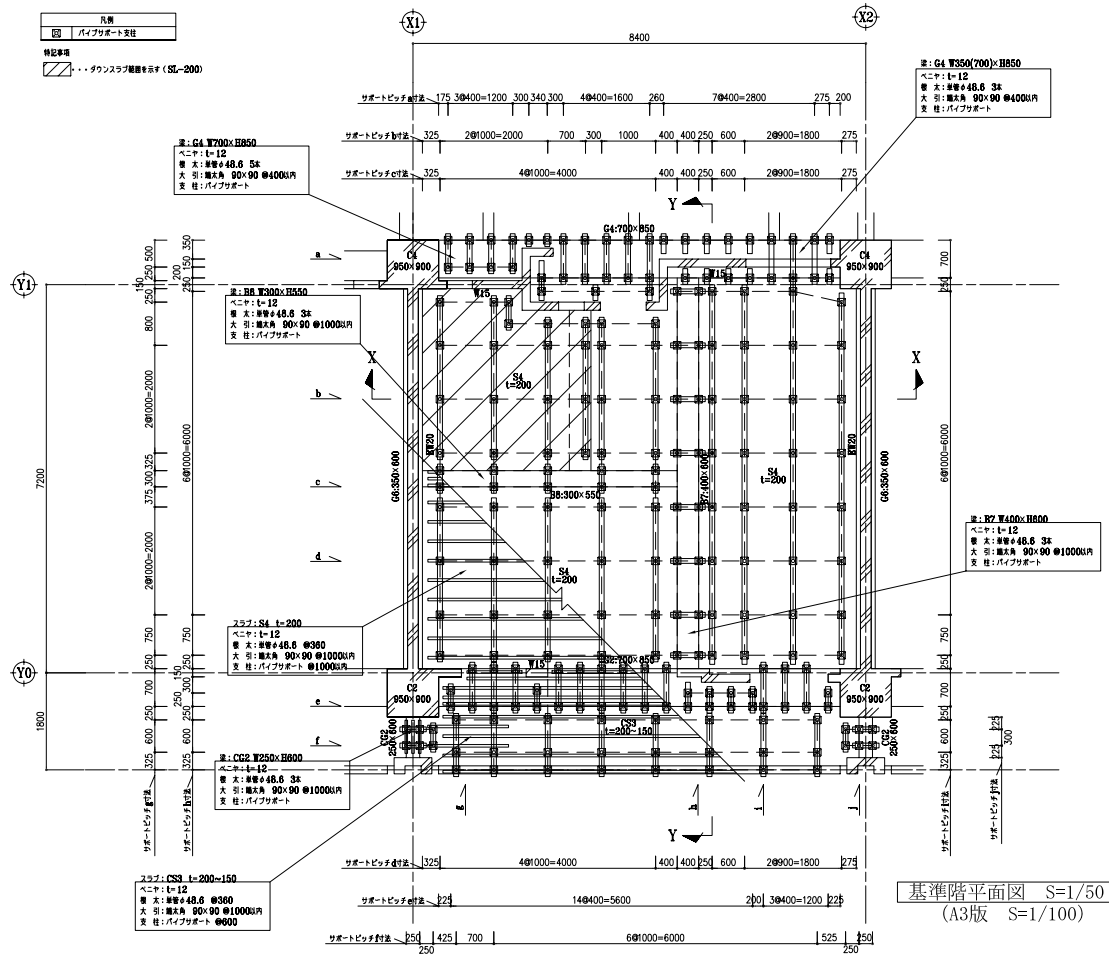


基準階平面図 S=1/50
(A3版 S=1/100)

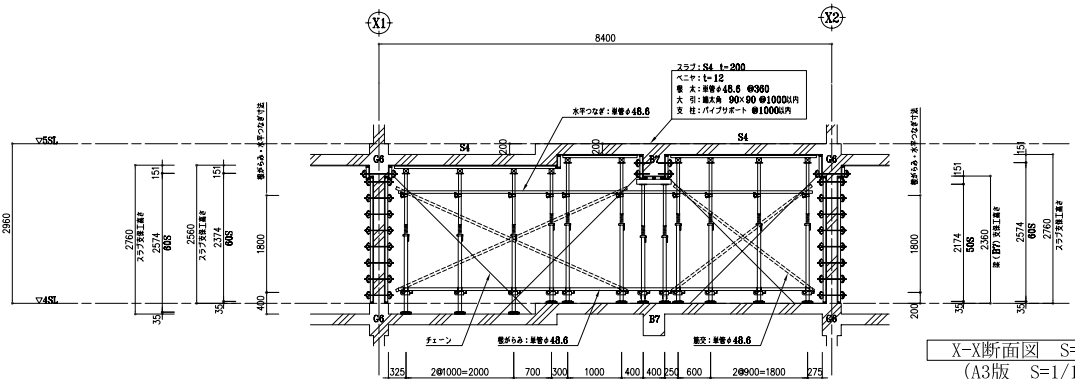


X-X断面図 S=1/50
(A3版 S=1/100)

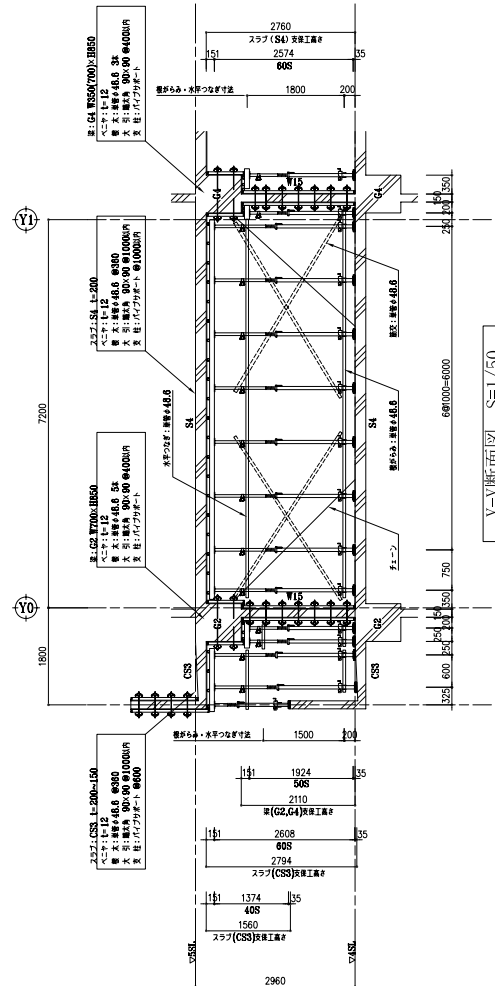


Y-Y断面図 S=1/50
(A3版 S=1/100)

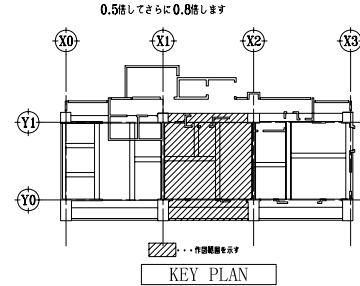


KEY PLAN

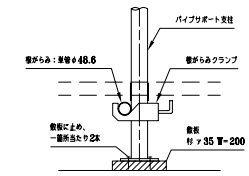


サポータ足元詳細図 S=1/10
(A3版 S=1/20)

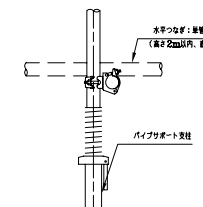

水平つなぎ詳細図 S=1/10
(A3版 S=1/20)






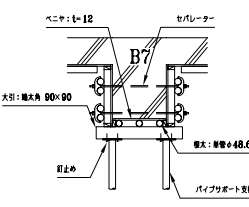


サポータ梁下詳細図 S=1/20
(A3版 S=1/40)

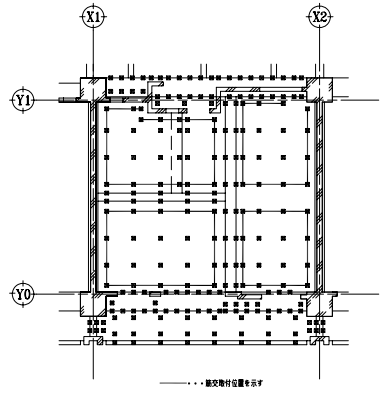

大筋交 KEY PLAN

件名	88申請図	図面名称	型枠支保工計画図【1】	図面番号	88-71
作成年月日		縮尺		File Name	

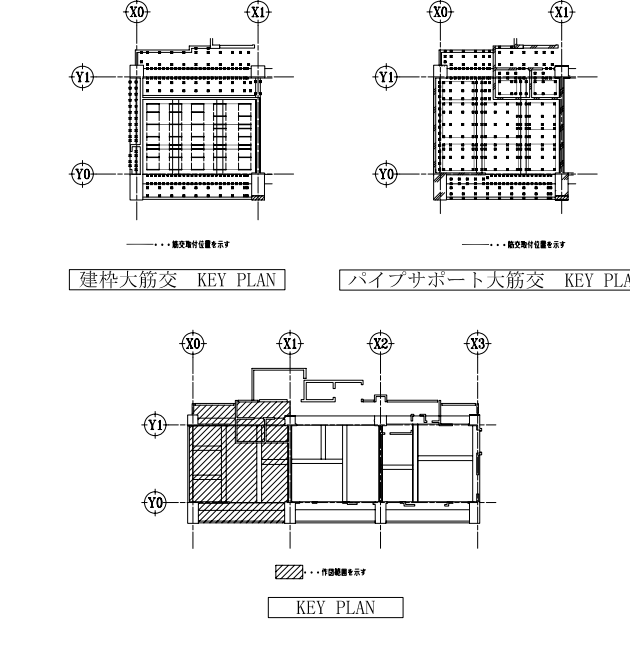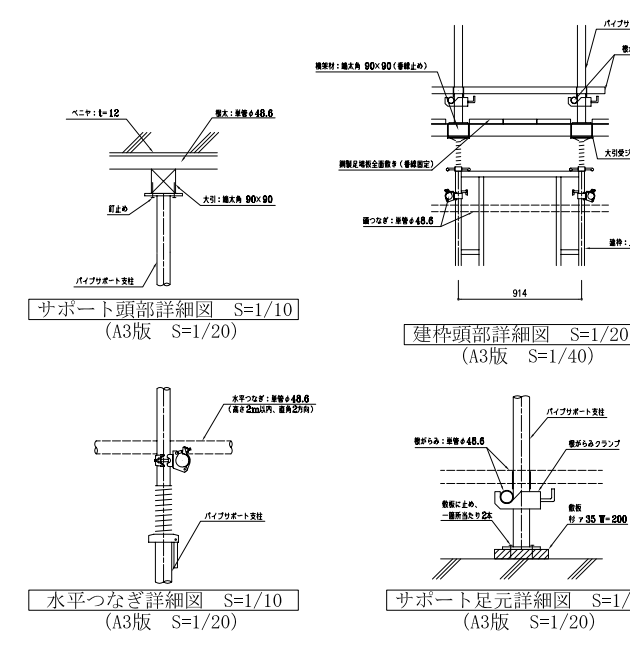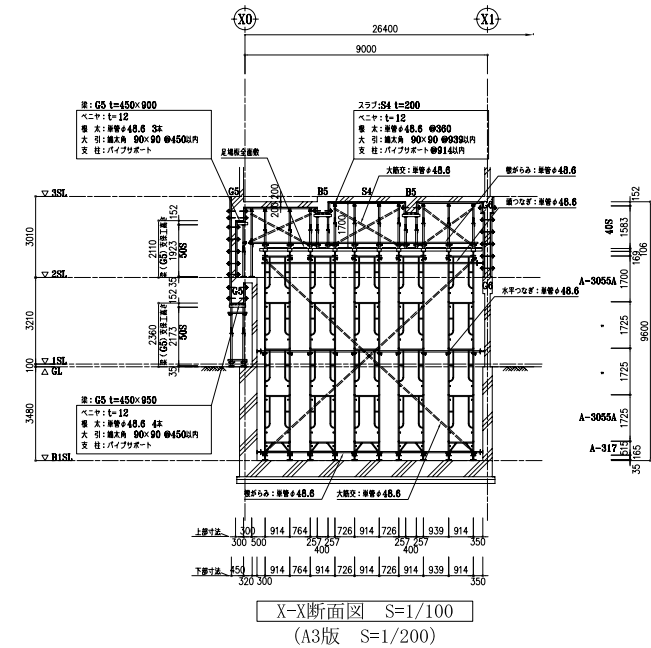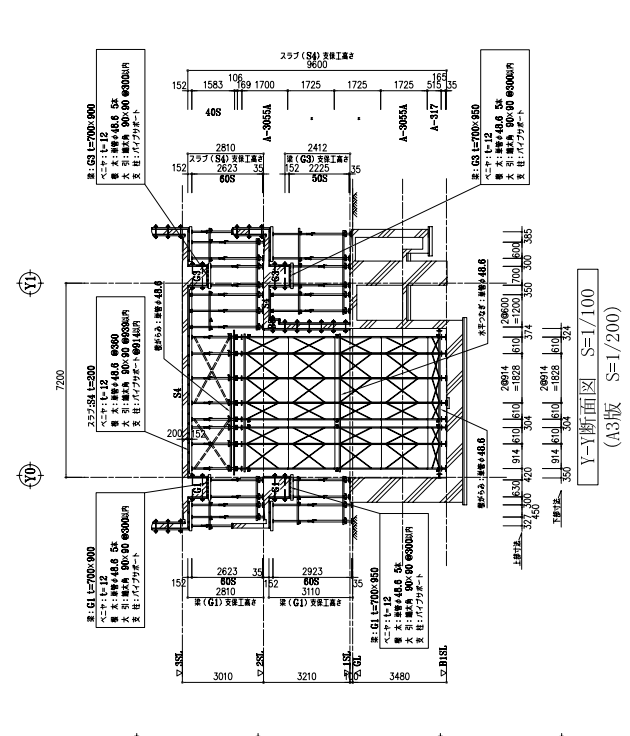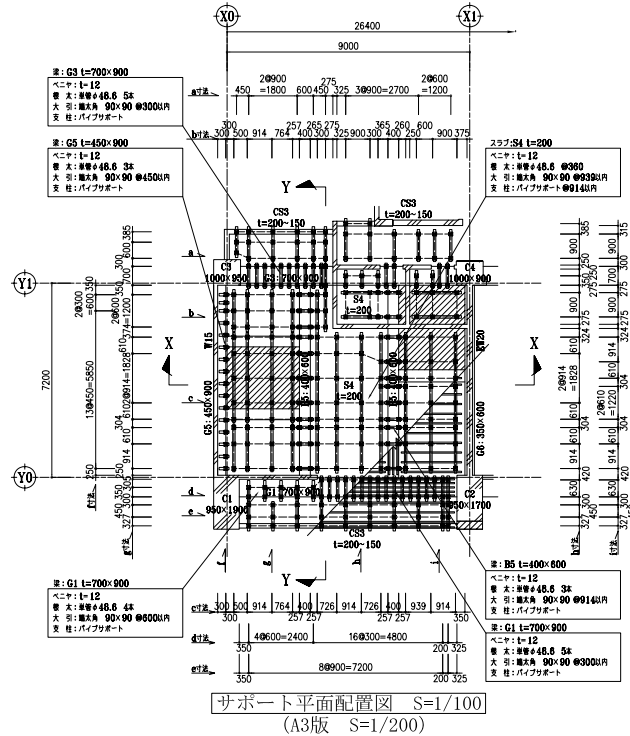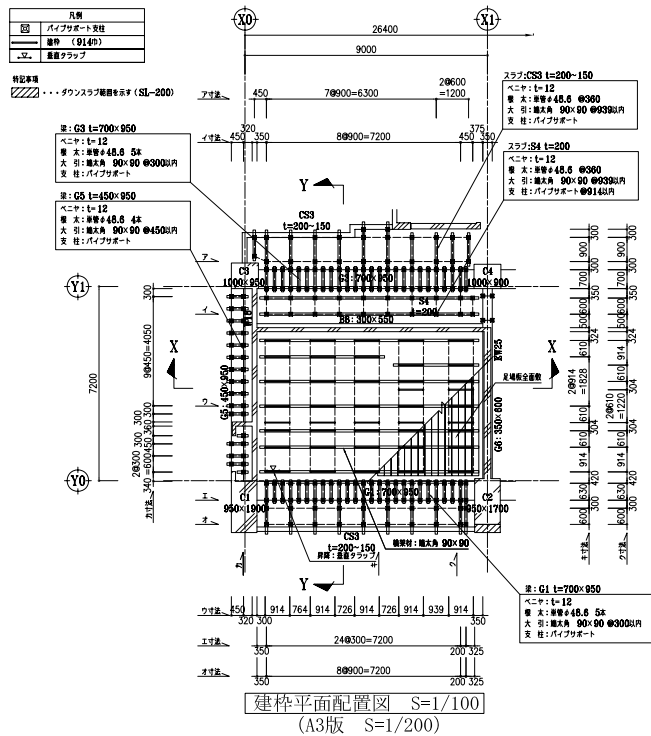

件名	88 申請図	図面名称	型枠支保工計画図【2】	図面番号	88-72
作成年月日		縮尺		File Name	