



件名	基本設計図	図面名称	酒店 平面図	図面番号	DA-11
作成年月日		縮尺		File Name	

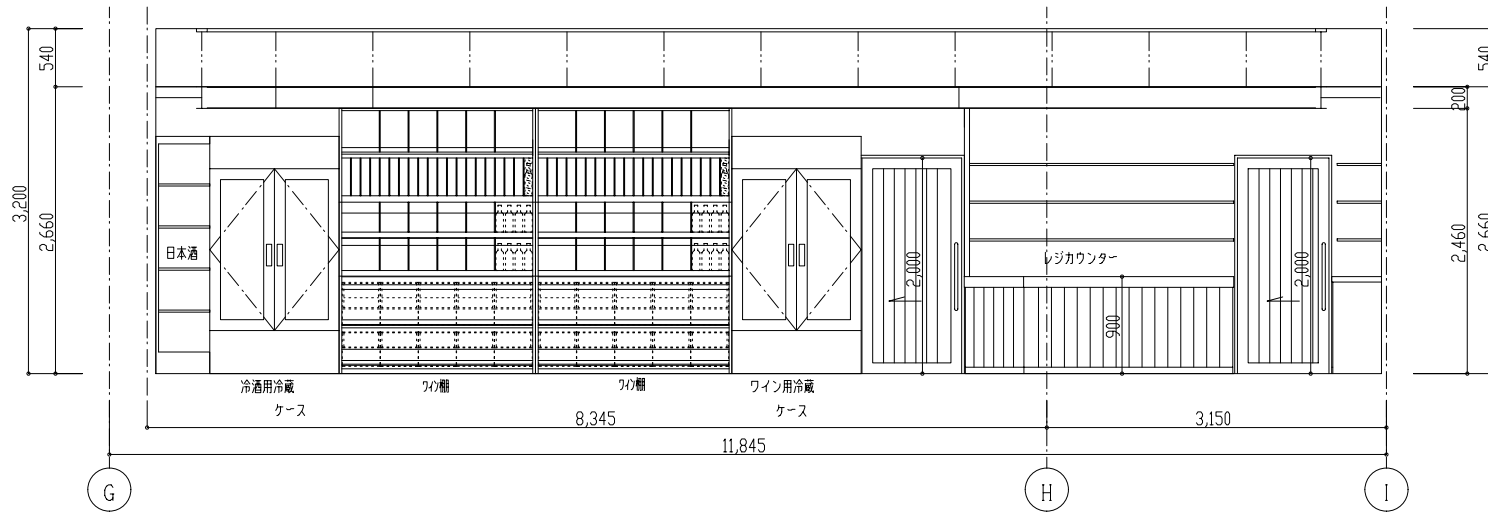


A 展開図

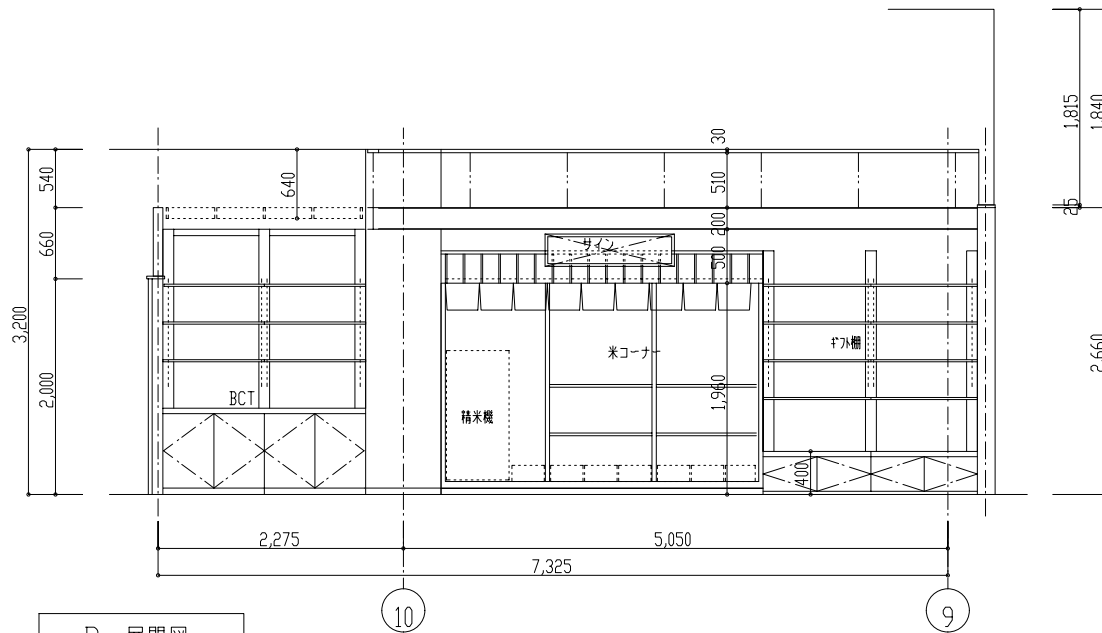


B 展開図

件名	図面名称	図面番号
基本設計図	酒店 展開図 1	DA-12
作成年月日	縮尺	File Name

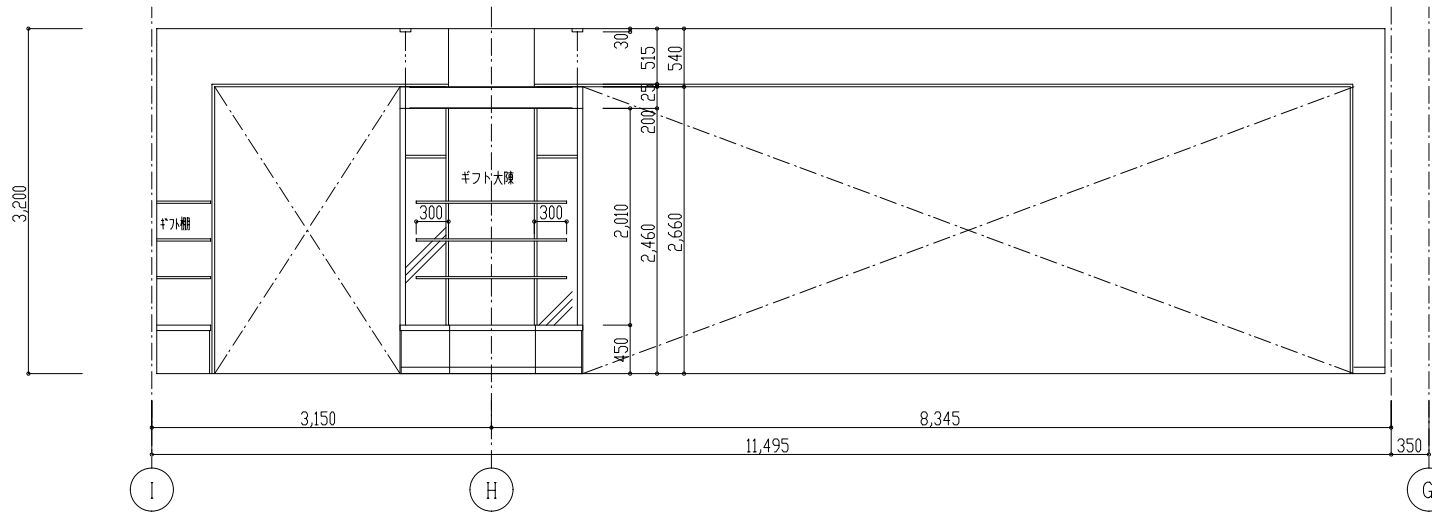

C 展開図

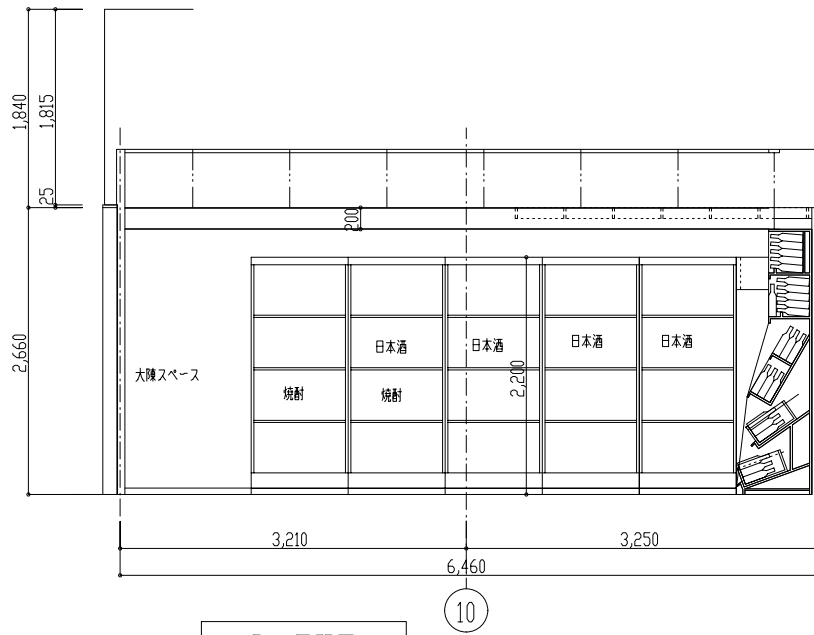

D 展開図

件名	図面名称	図面番号
基本設計図	酒店 展開図2	DA-13
作成年月日	縮尺	File Name