




件名	図面名称	図面番号
基本設計図	美容室 平面図	DA-21
作成年月日	縮尺	File Name

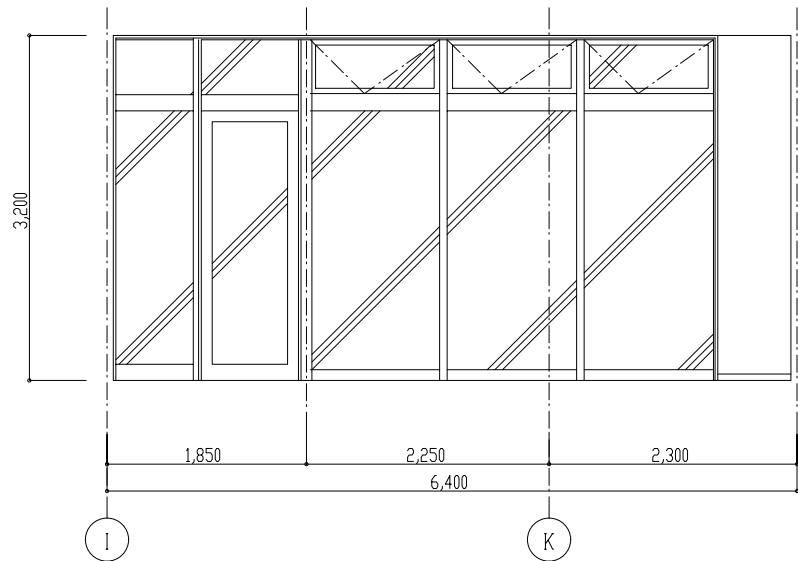


A 展開図

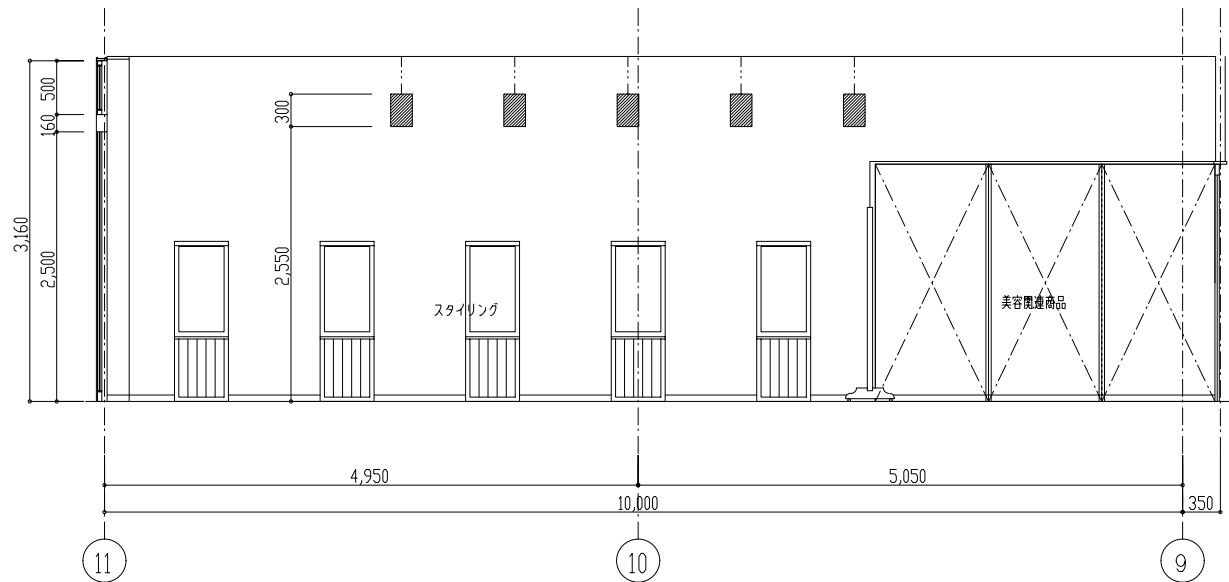

B 展開図

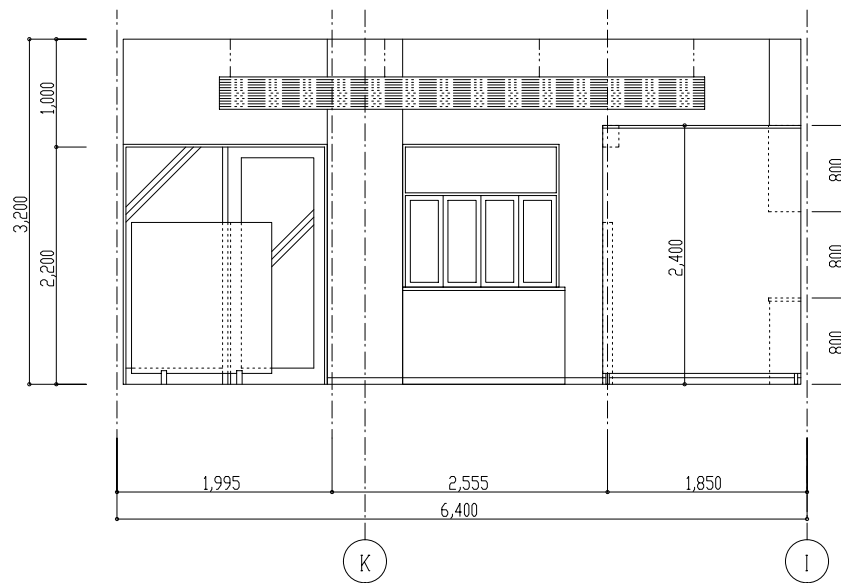

C 展開図

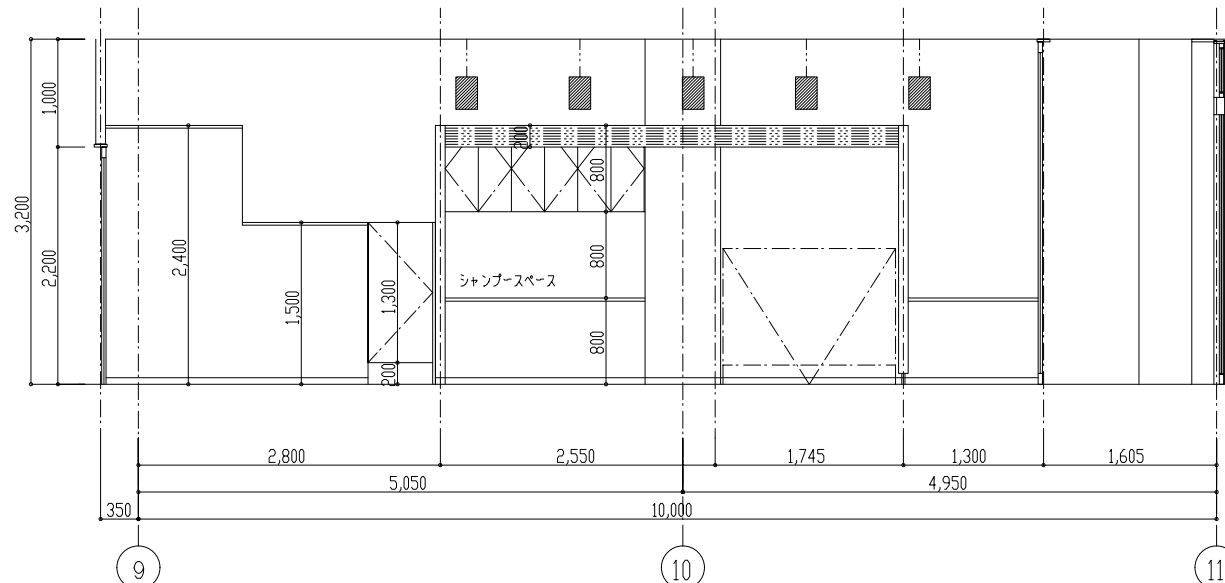

D 展開図

件名	図面名称	図面番号
基本設計図	美容室 展開図	DA-22
作成年月日	縮尺	File Name