




東立面図 1/100

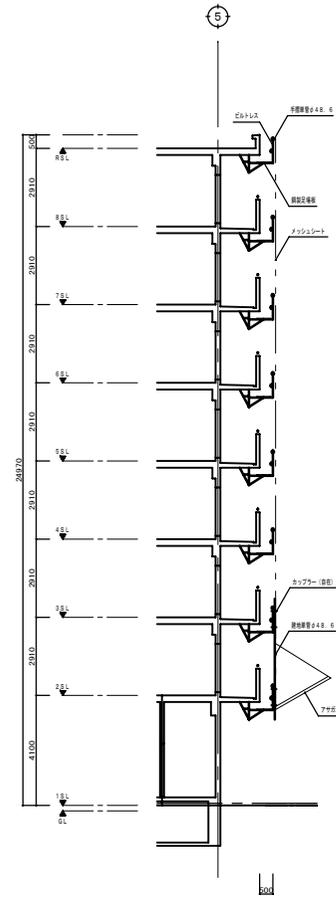


断面図 1/100

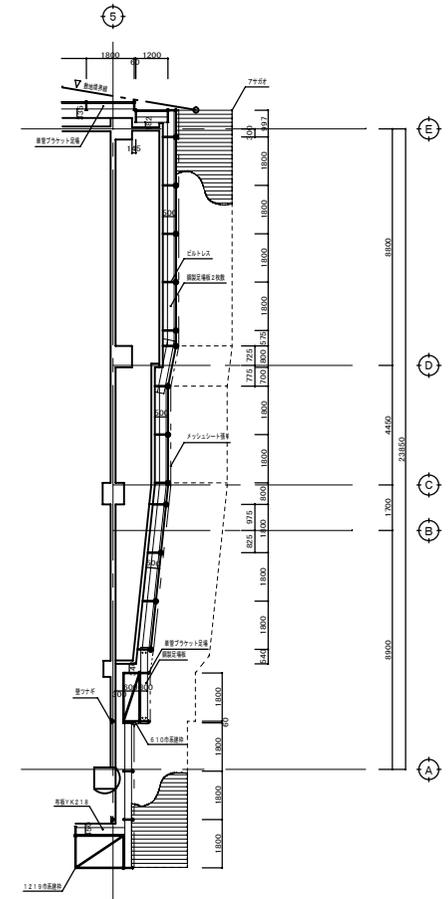


平面図 1/100

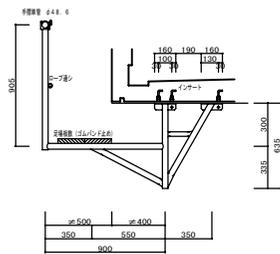


ビルトレス取付 詳細図 1/10

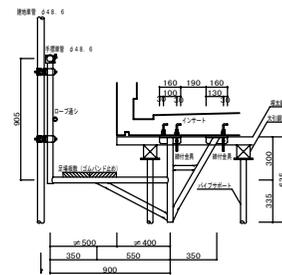

ビルトレス取付 詳細図 1/10

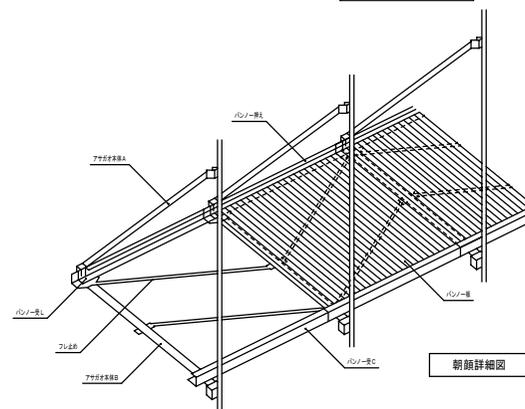

屋根詳細図

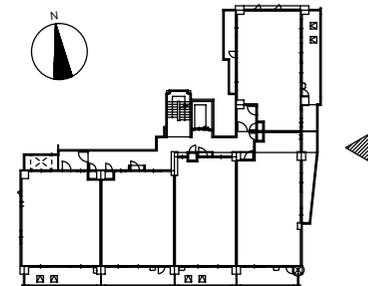

件名	仮設計画図	図面名称	外部足場計画図 (ビルトレス)	図面番号	TB-A3
作成年月日		縮尺		File Name	