




西立面图 1:150

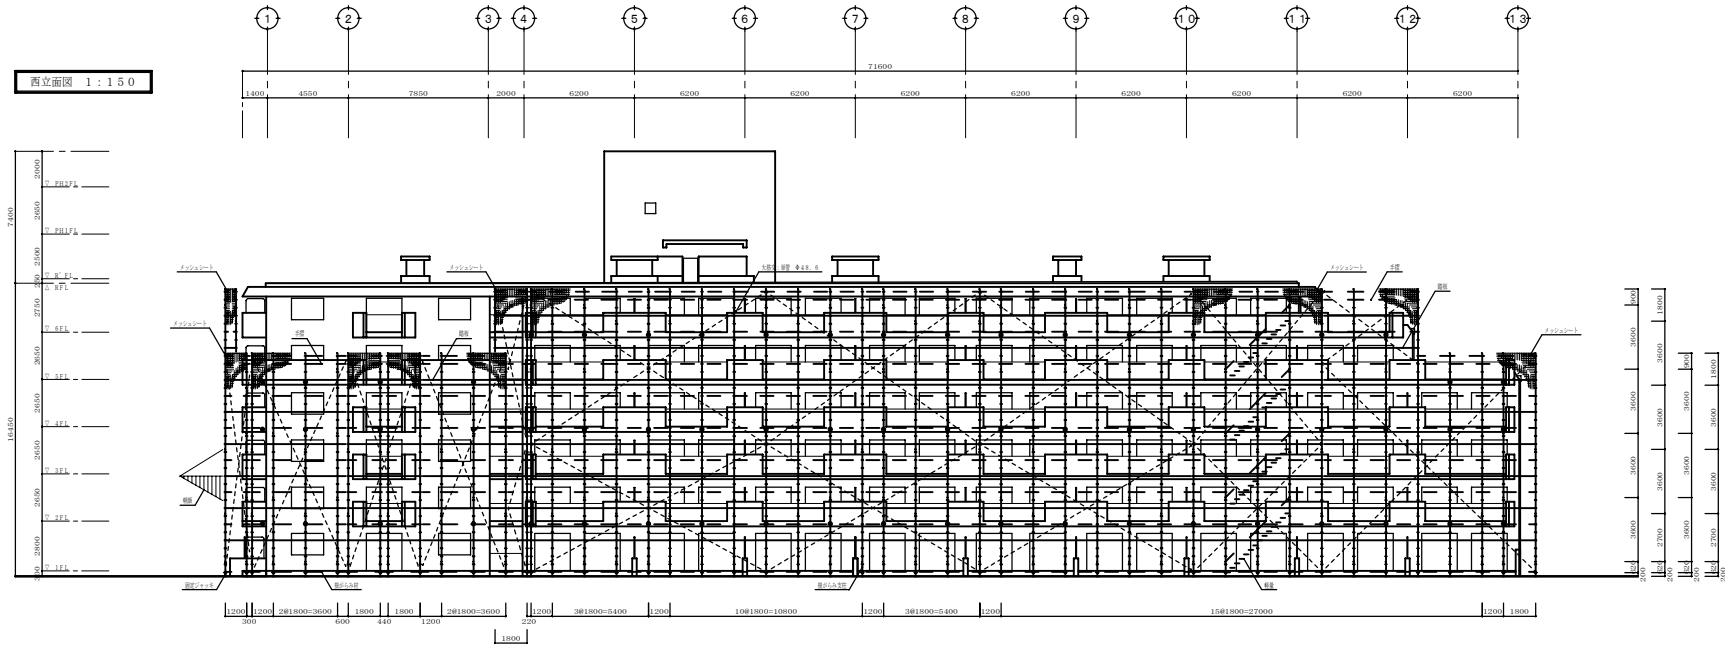

东立面图 1:150

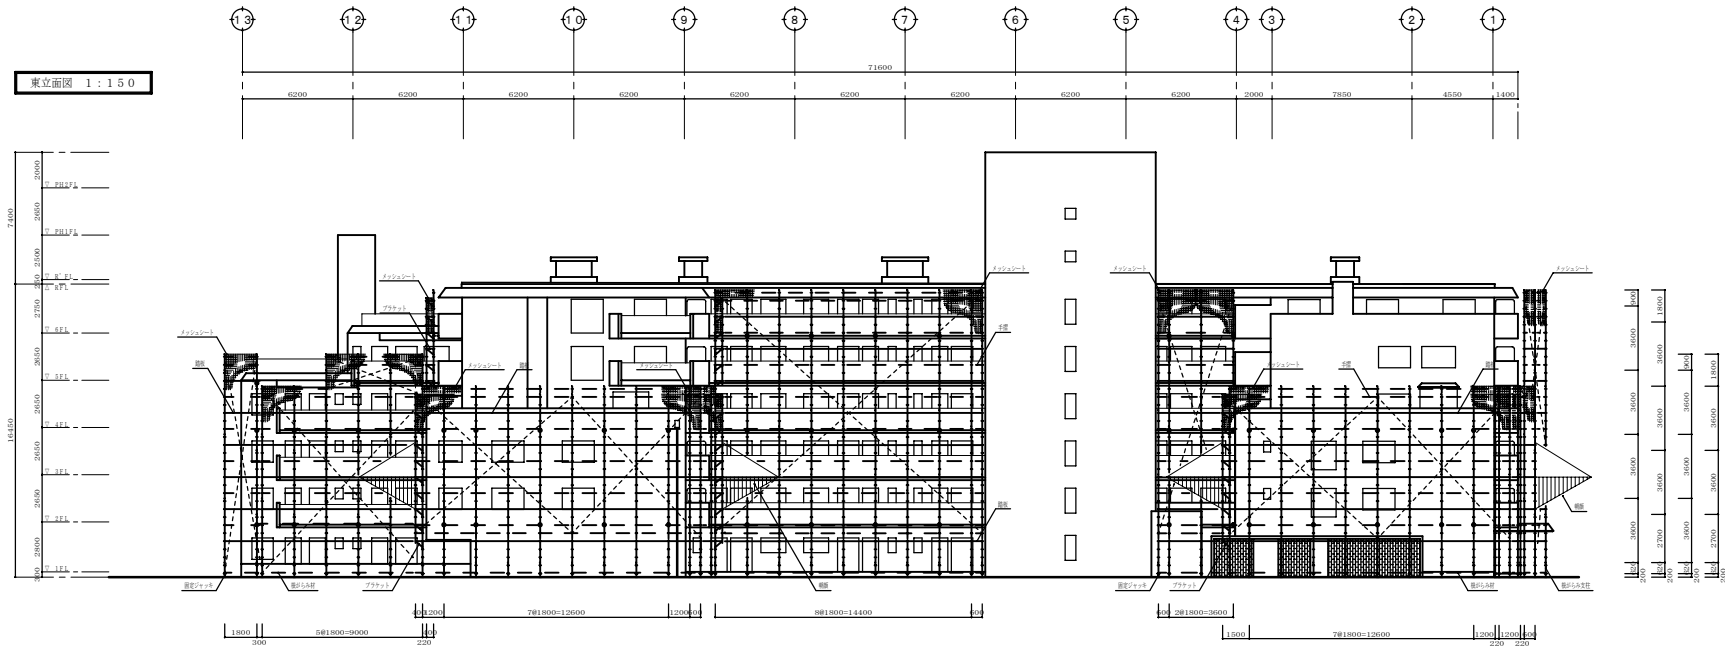

件名	图面名称	图面番号
假设计画图	外部足場设计画图 (三共-1)	TS-61
作成年月日	缩尺	File Name

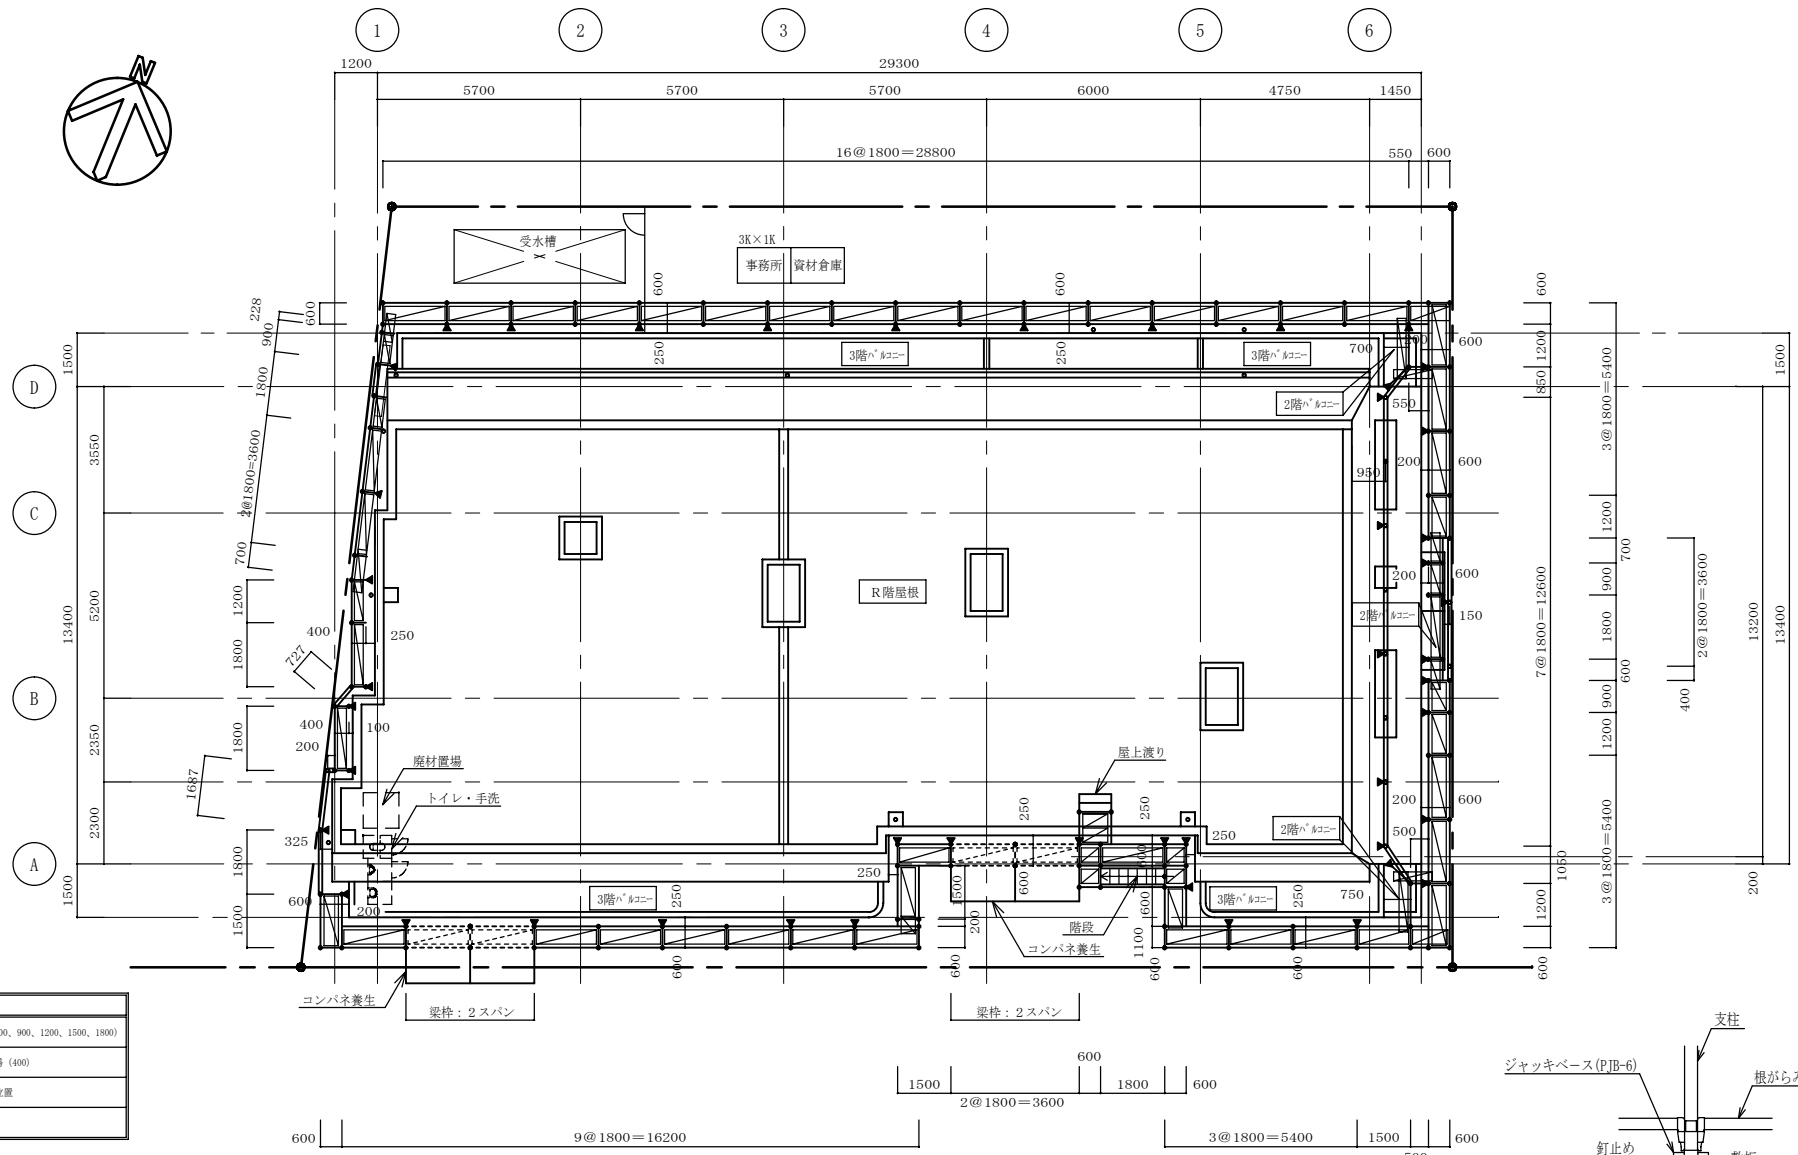


凡 例	
	本足場型式 (600, 900, 1200, 1500, 1800)
	ブラケット足場 (400)
	壁つなぎ取付位置
	昇降階段

特記事項

壁つなぎは2層2スパン毎に設置。  
 平面図の▲は壁つなぎを示す  
 外部養生はメッシュシート張りとする。

平面図 A3版 S=1/150

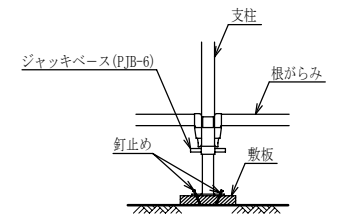

足元詳細図 A3版 S=1/20

項目	内容	図面名称	図面番号
件名	仮設計画図	外部足場計画図 (三共-2)	TS-71
作成年月日		縮尺	File Name
		1/150	