



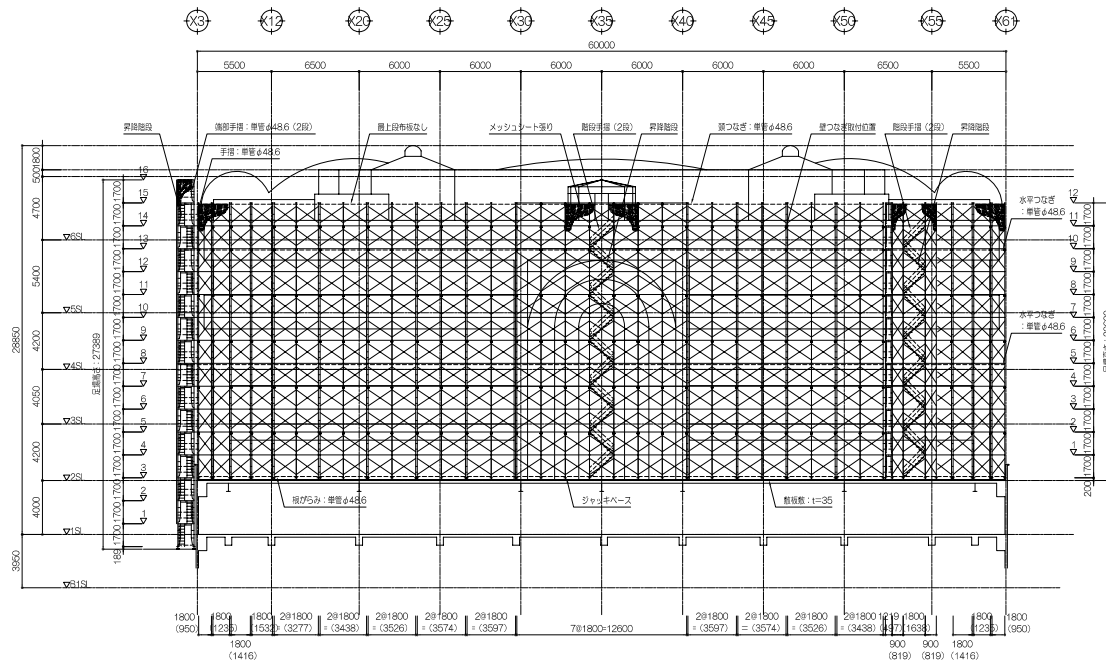


特記事項
建枠は、1200、600巾を使用する
1200巾建枠積載荷重は3400kg/スパンとする (2層積載)
600巾建枠積載荷重は250kg/スパンとする (2層積載)
壁つなぎは2層1スパン毎に設置する
平面図の ● 立面図の ● は壁つなぎを示す
水平つなぎはら響以内毎に設置する
外壁養生はメッシュシートとする

積載荷重	
枠組足場	W=1200
積載荷重	400kg/スパン
枠組足場	W=600
積載荷重	250kg/スパン
鋼製布板使用条件	
枠組足場	鋼製布板: 500巾
W=1200	鋼製布板: 500巾
枠組足場	鋼製布板: 500巾
W=600	鋼製布板: 500巾


東側立面図 S=1/200
(A3版 S=1/400)

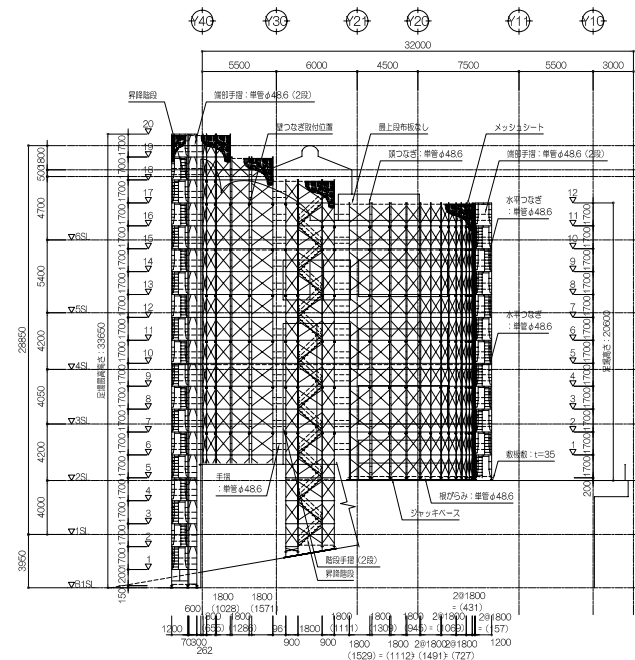


南側立面図 S=1/200
(A3版 S=1/400)

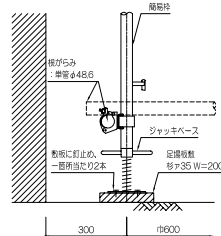


建枠足元詳細図 S=1/10
(A3版 S=1/20)

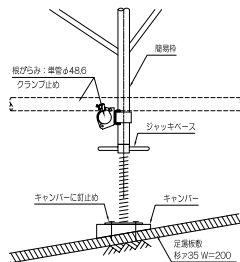


建枠足元詳細図 (傾斜部) S=1/10
(A3版 S=1/20)

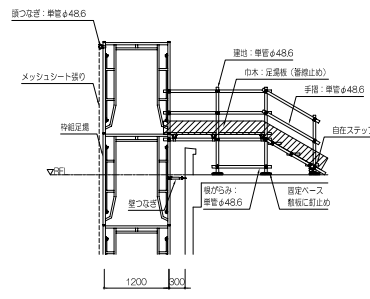


渡り詳細図 S=1/50
(A3版 S=1/100)

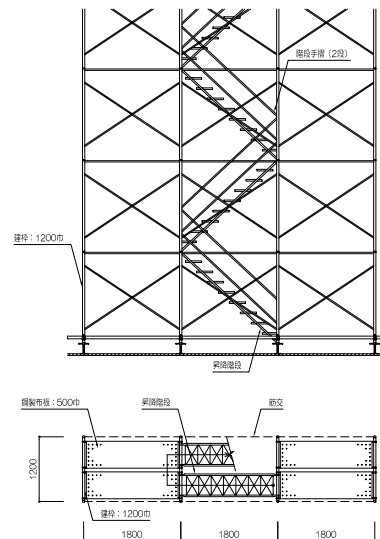

階段詳細図 S=1/50
(A3版 S=1/100)


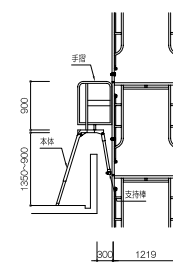


バルコニード取付詳細図 S=1/50
(A3版 S=1/100)

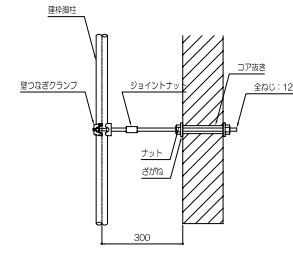

壁つなぎ詳細図 S=1/10
(A3版 S=1/20)

件名	図面名称	図面番号
解体計画図	足場計画図 (1) 立面図	TX-03
作成年月日	縮尺	File Name

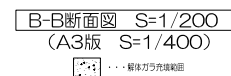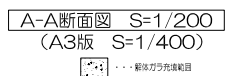

件 名	図面名称	図面番号
解体計画図	足場計画図（２）断面図	T X - 〇 4
作成年月日	縮 尺	F i l e N a m e