



図書館分室開口詳細

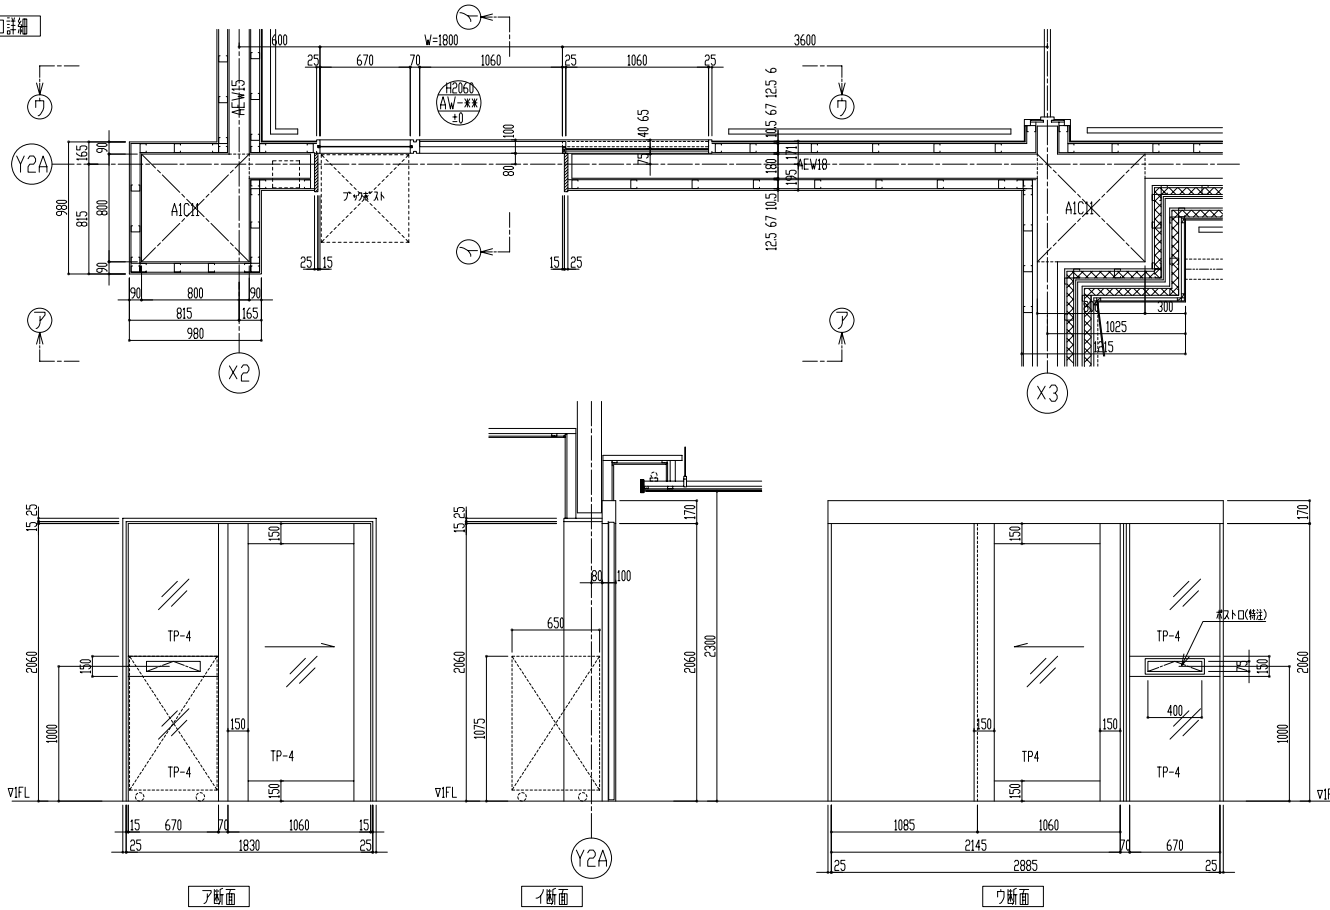

ラックポスト詳細図

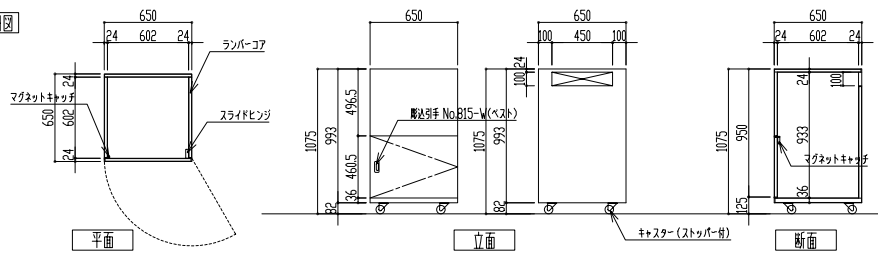

件名	製作図	図面名称	図面番号
作成年月日		ポストボックス 詳細図	AP-E1
		縮尺	File Name