


机

- 総合職 (営業・工事担当etc)
- 設計
- 事務職
- アシスタントプランナー
- 色抜き (無人)

キャビネット

- 既存
- 移設

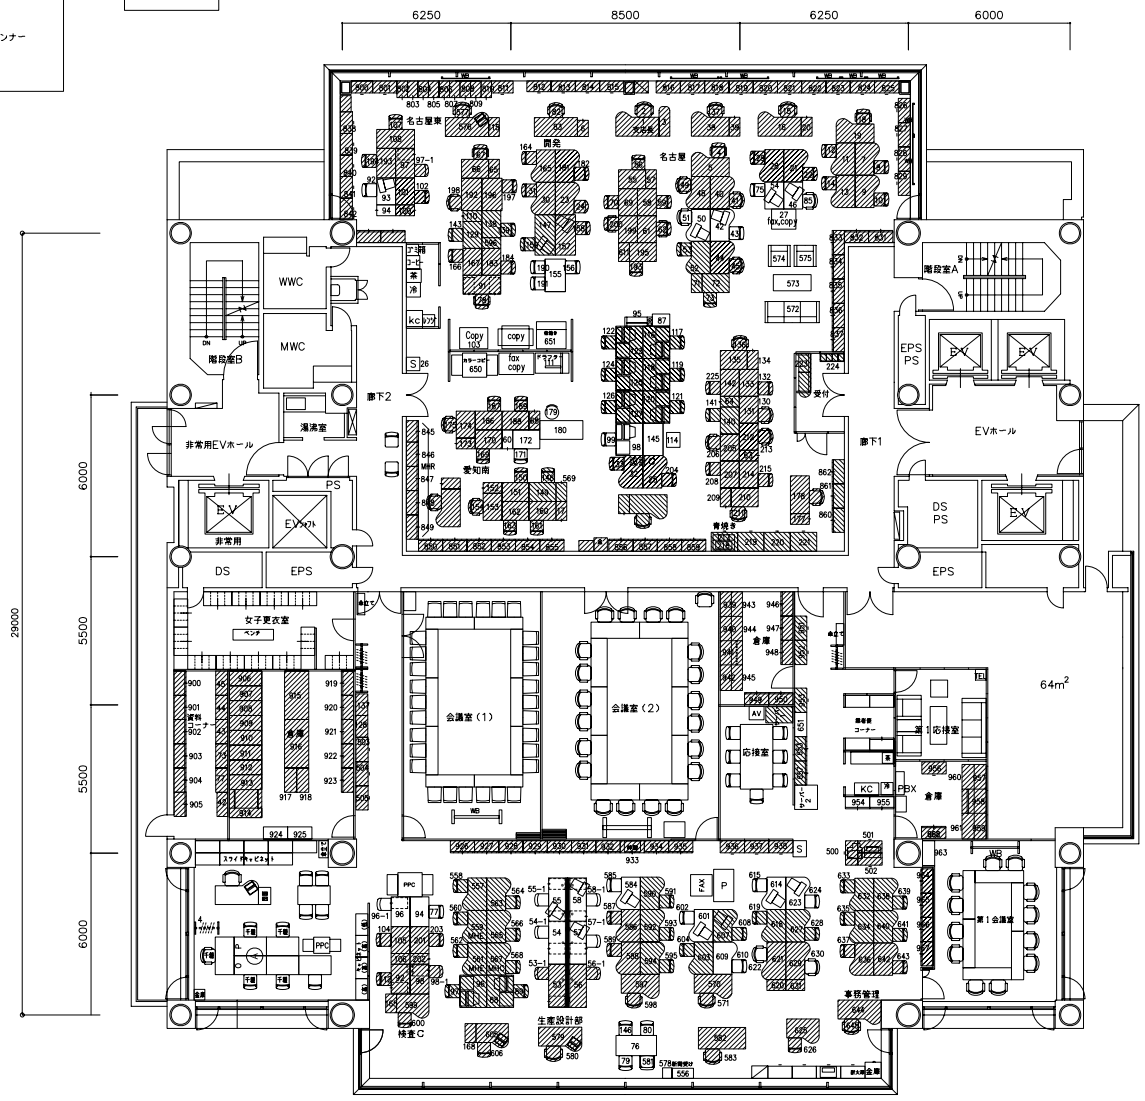

机

- 男性
- 女性
- 色抜き (無人)

キャビネット

- 既存
- 移設
- 新規? (オフィス移設)

件名	レイアウト図	図面名称	オフィス什器配置図	図面番号	LY-01
作成年月日		縮尺		File Name	