



Y₁通り軸組図 1:100

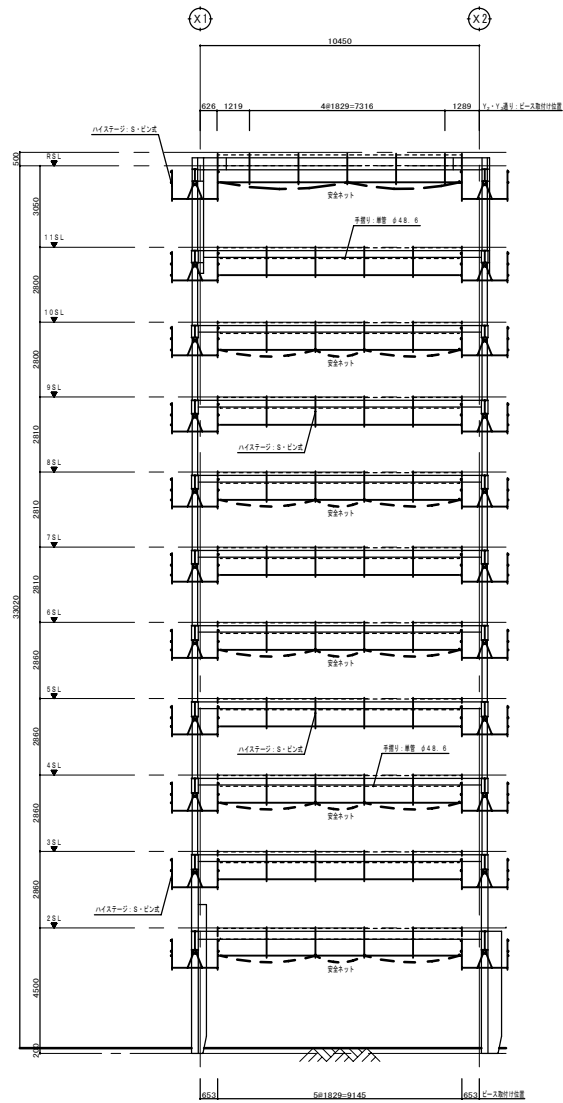

Y₃通り軸組図 1:100

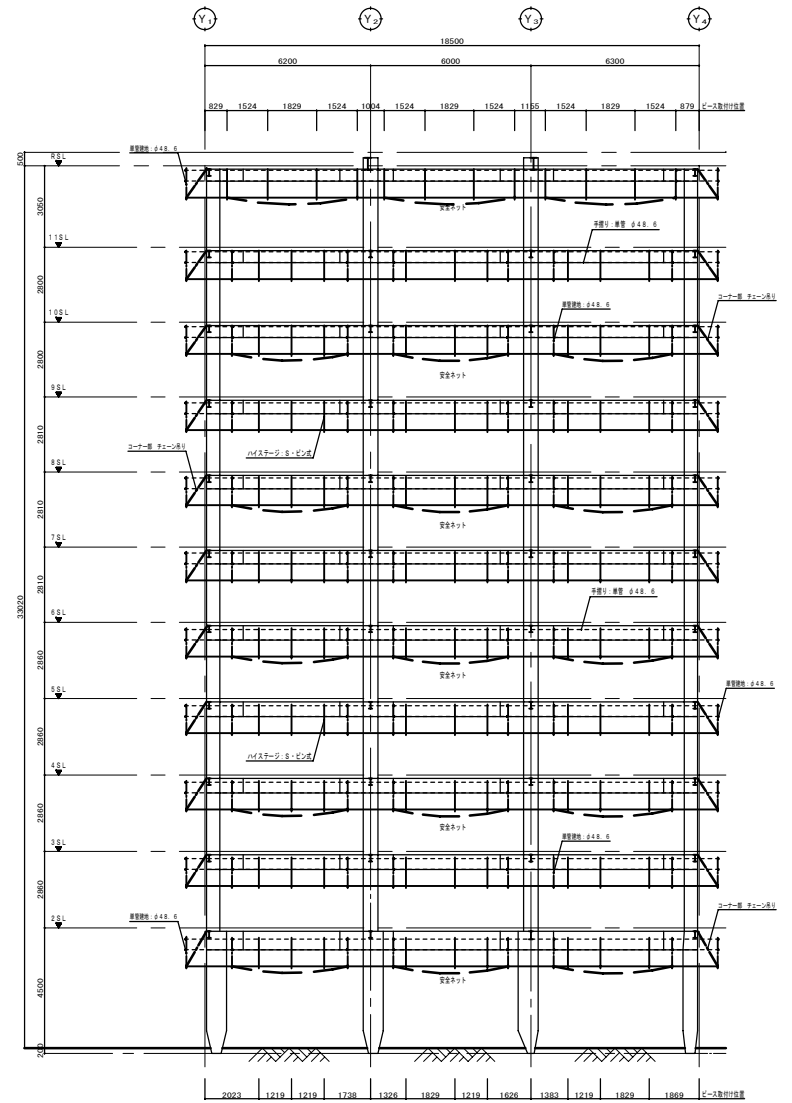

X₂通り軸組図 1:100

| | | | | | |
|-------|-------|------|-------------------|------|-----------|
| 件名 | 仮設計画図 | 図面名称 | 吊足場計画図 (ハイステージ-2) | 図面番号 | TB-72 |
| 作成年月日 | | 縮尺 | | 図面番号 | File Name |