



外部養生	: メッシュシート(二層)
壁つなぎ間隔	: @タテ30xヨコ3.6m以内
廊下間養生	: FL毎(東棟のみ)

件名	仮設計画図	図面名称	外部足場計画図(キャッチャー11)	図面番号	TS-11
作成年月日		縮尺		File Name	

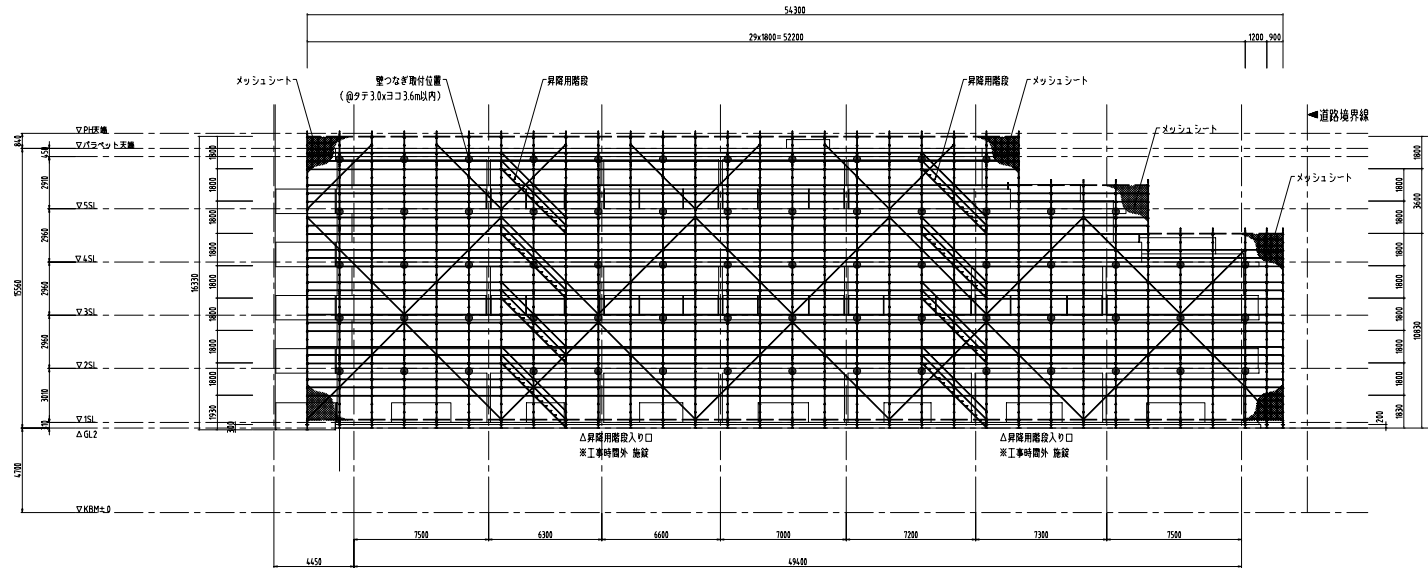


東側立面図 (S=1/150)  
 <東棟>

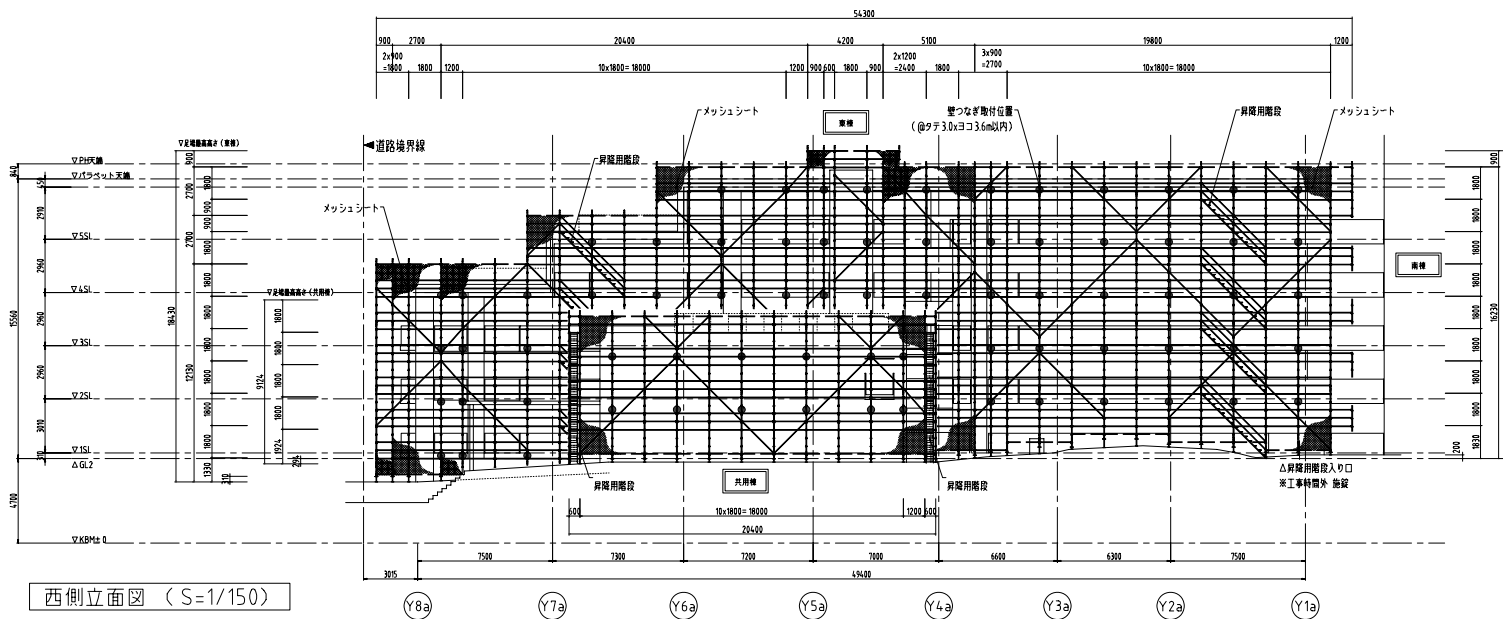


西側立面図 (S=1/150)


件名	仮設計画図	図面名称	外部足場計画図 (キャッチャー12)	図面番号	TS-12
作成年月日		縮尺		File Name	

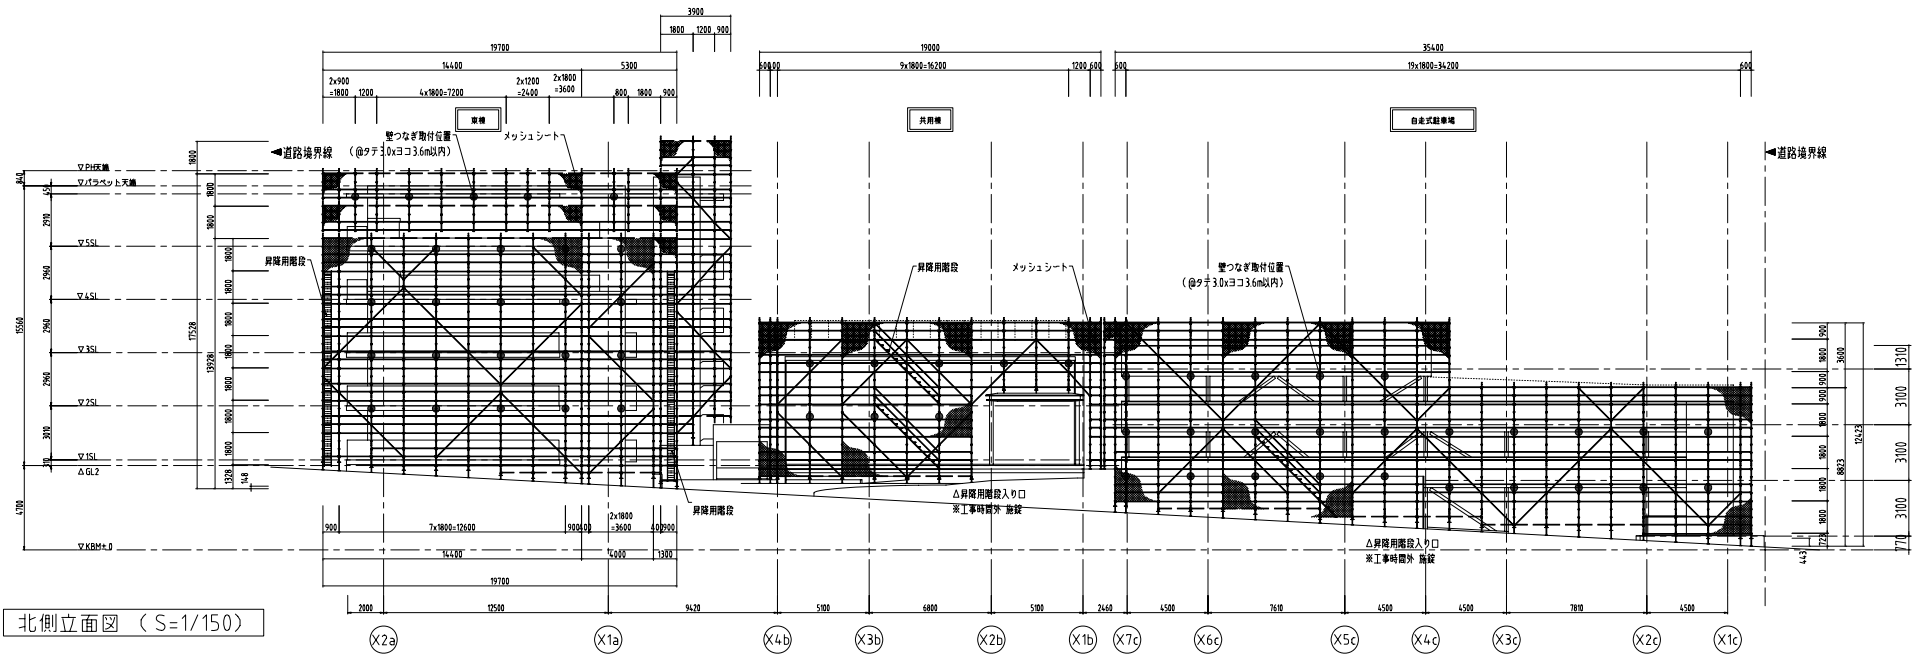

北側立面図 (S=1/150)





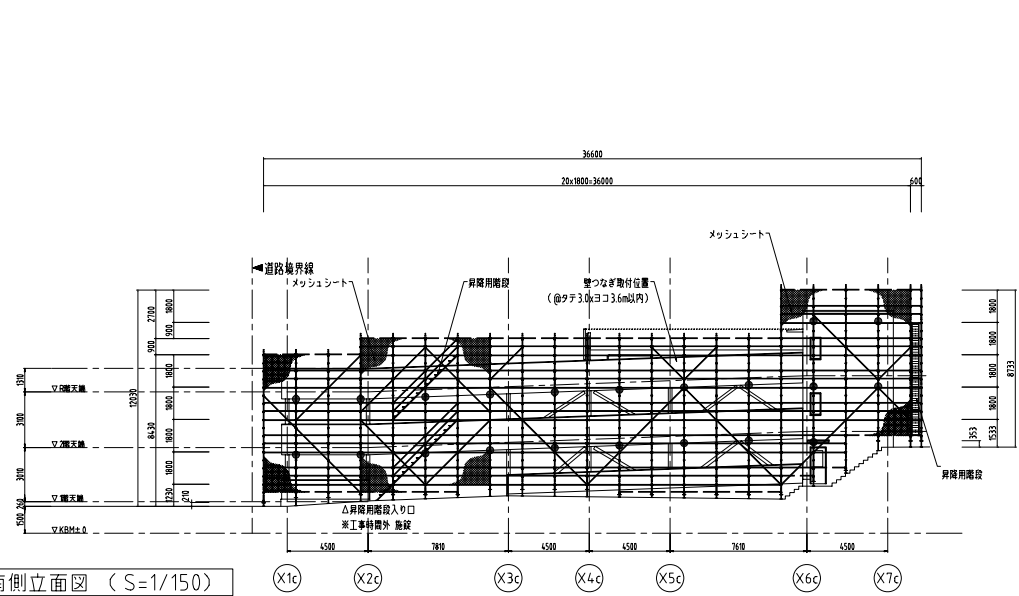


南側立面図 (S=1/150)  
 <自走式駐車場>

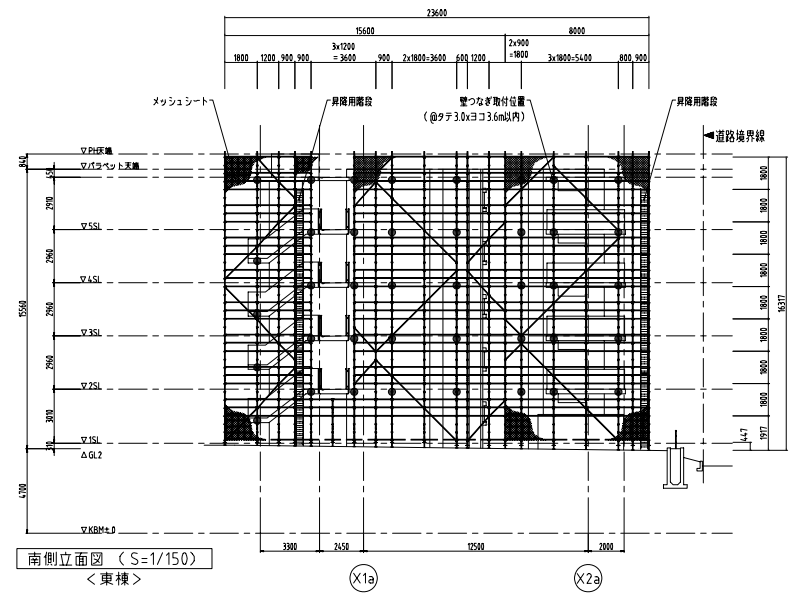


南側立面図 (S=1/150)  
 <東棟>

件名	仮設計計画図	図面名称	外部足場計画図 (キャッチャー13)	図面番号	TS-13
作成年月日		縮尺		File Name	

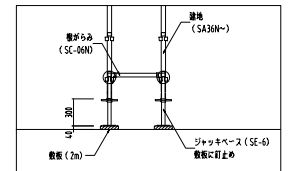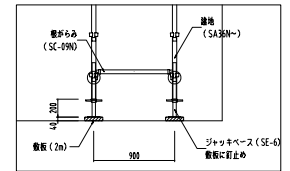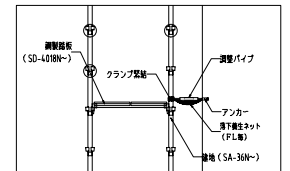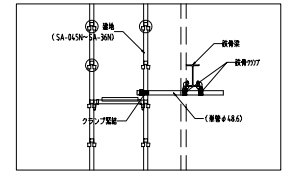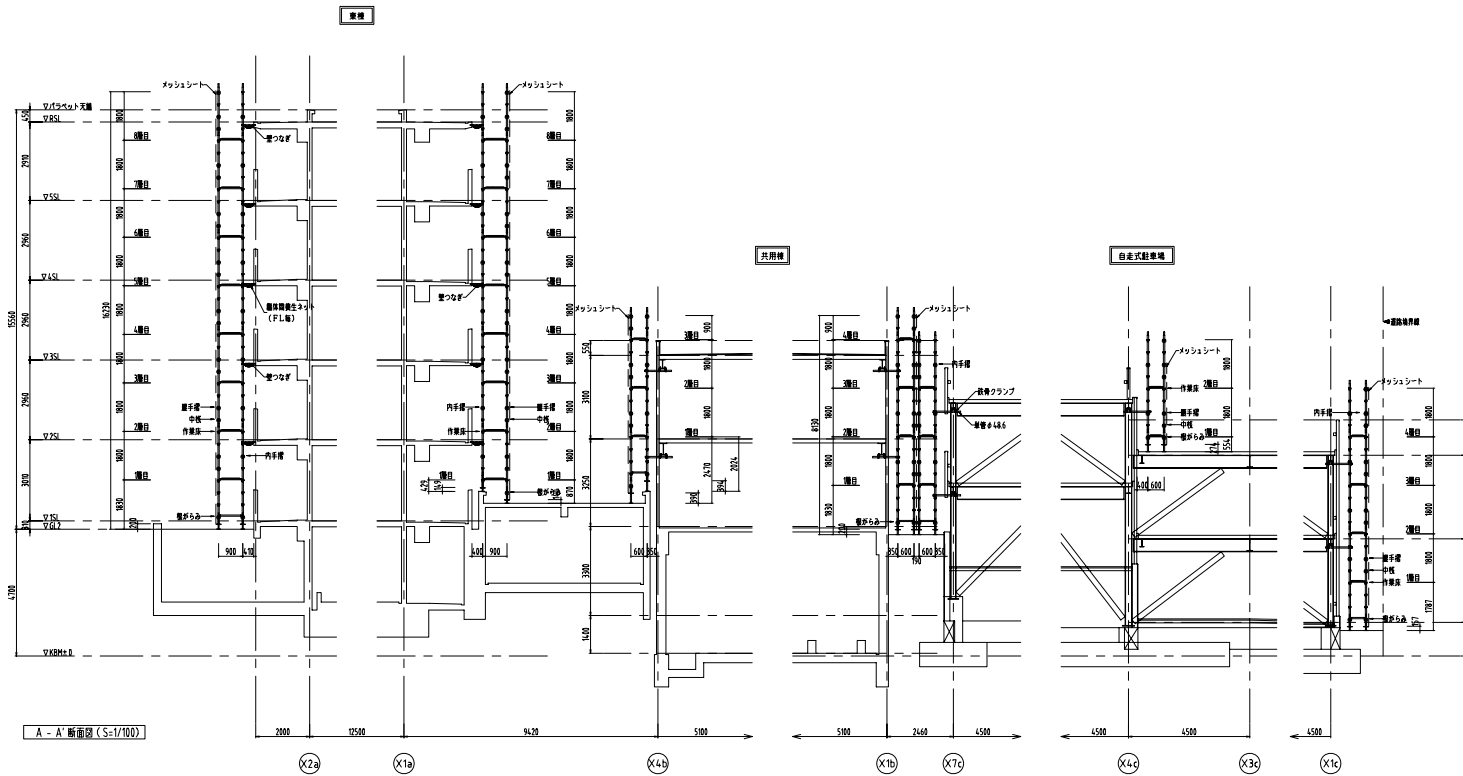


件名	仮設計画図	図面名称	外部足場計画図 (キャッチャー14)	図面番号	TS-14
作成年月日		縮尺		File Name	

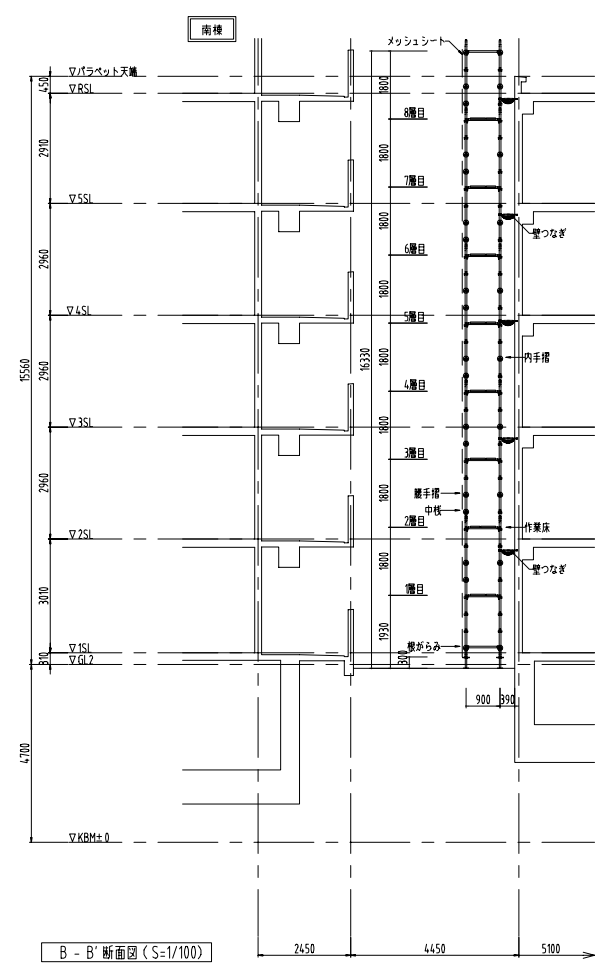

B - B' 断面図 (S=1/100)


Y2

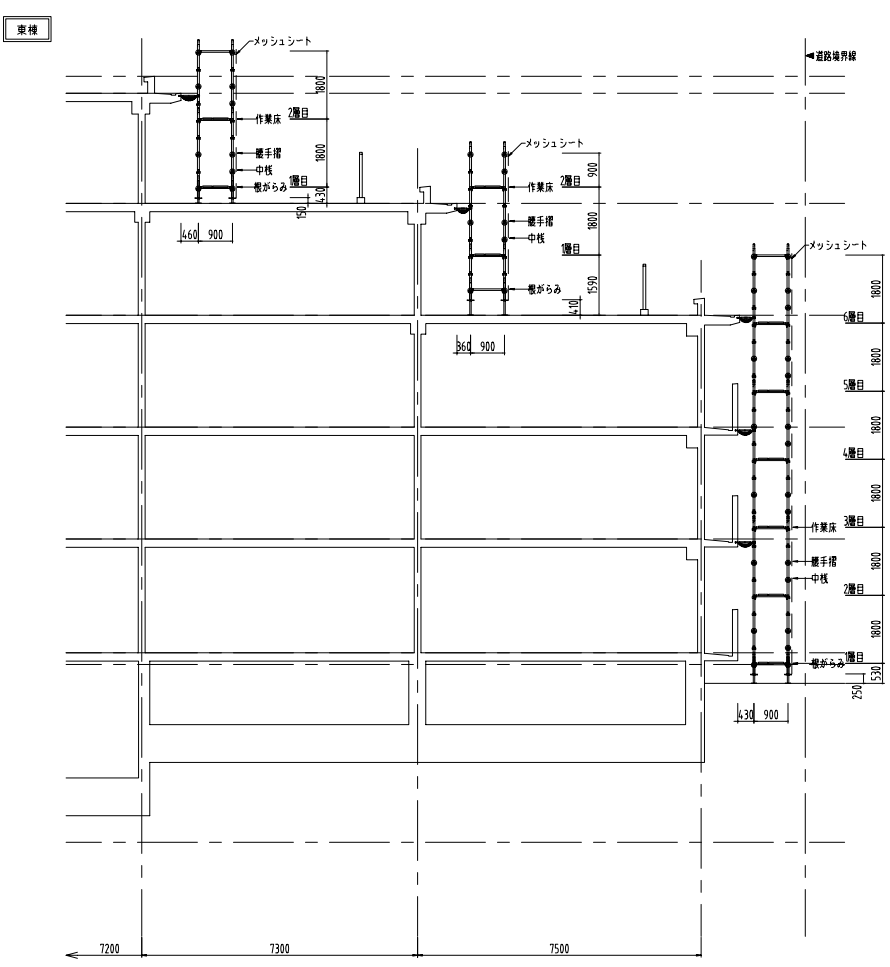


Y6a

Y7a


Y8a

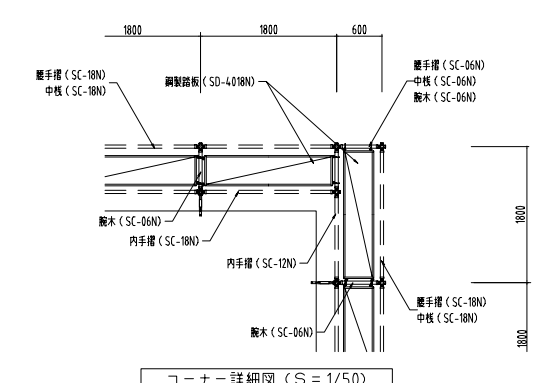

コーナー詳細図 (S=1/50)

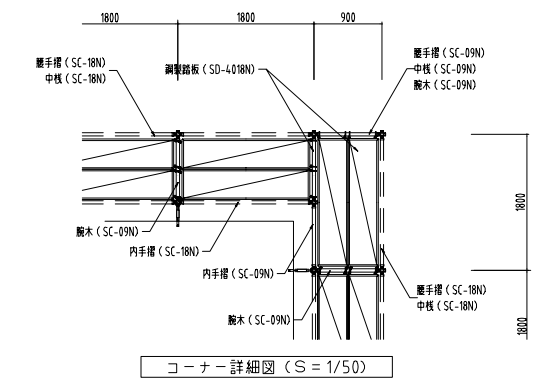


コーナー詳細図 (S=1/50)

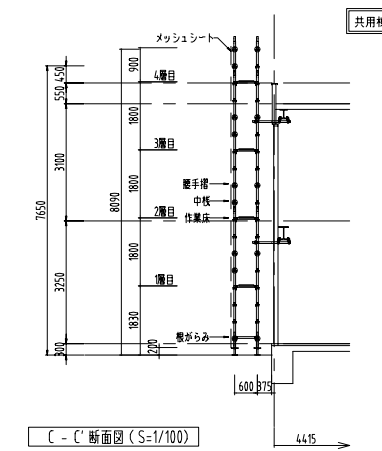


C - C' 断面図 (S=1/100)

Y1b

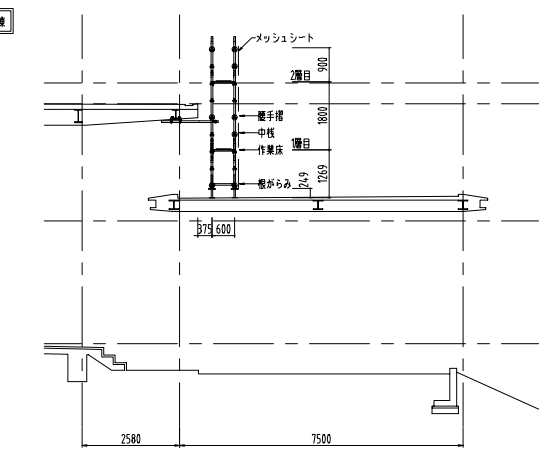


Y4b

Y5b

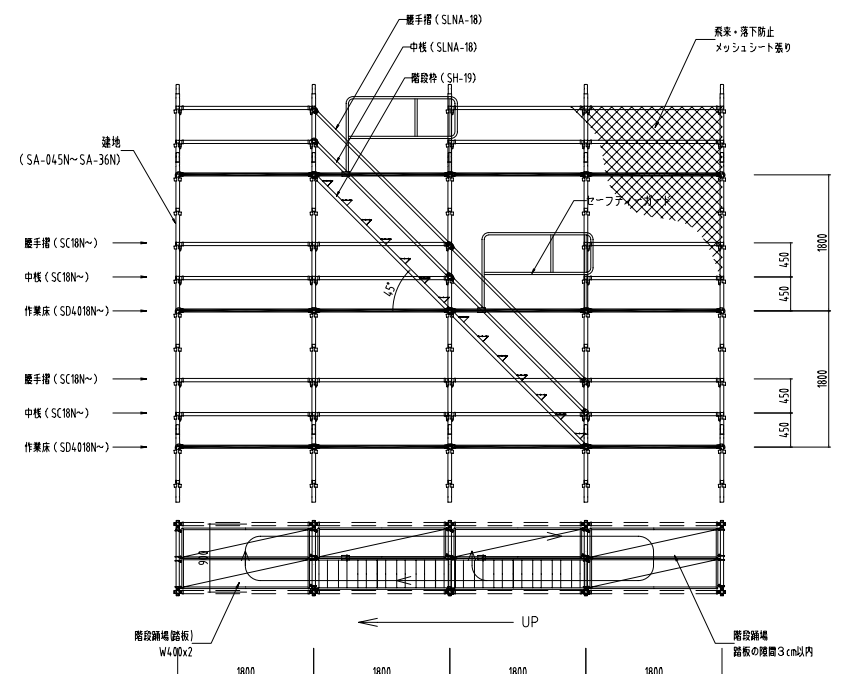

昇降用階段詳細図 (S=1/50)

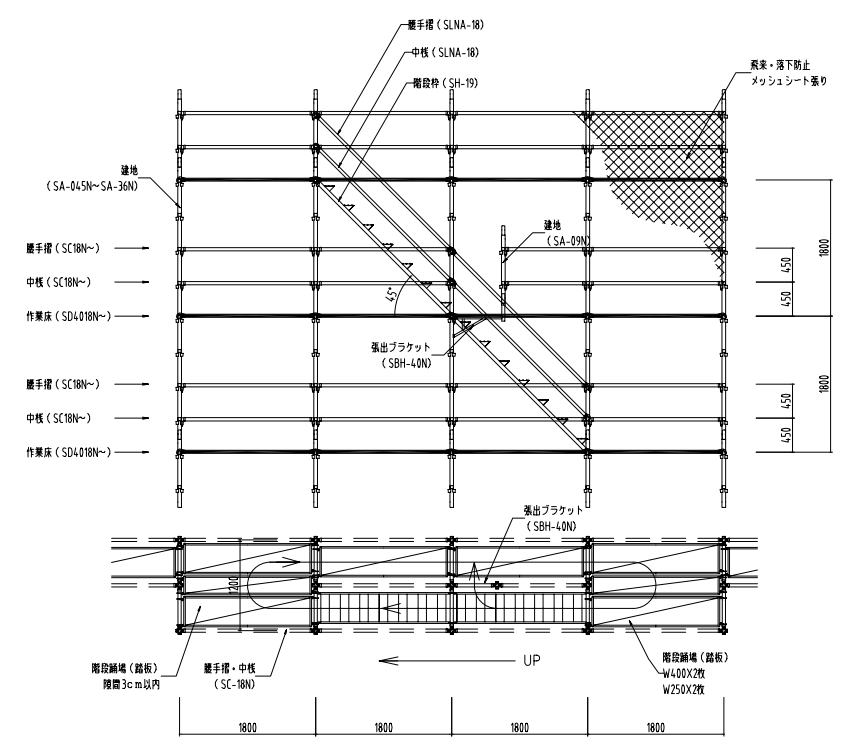

昇降用階段詳細図 (S=1/50)

	件名	図面名称	図面番号
	仮設計画図	外部足場計画図 (キャッチャー15)	TS-15
	作成年月日	縮尺	File Name