




西立面図 (事務所・大型車整備工場棟) 1/200

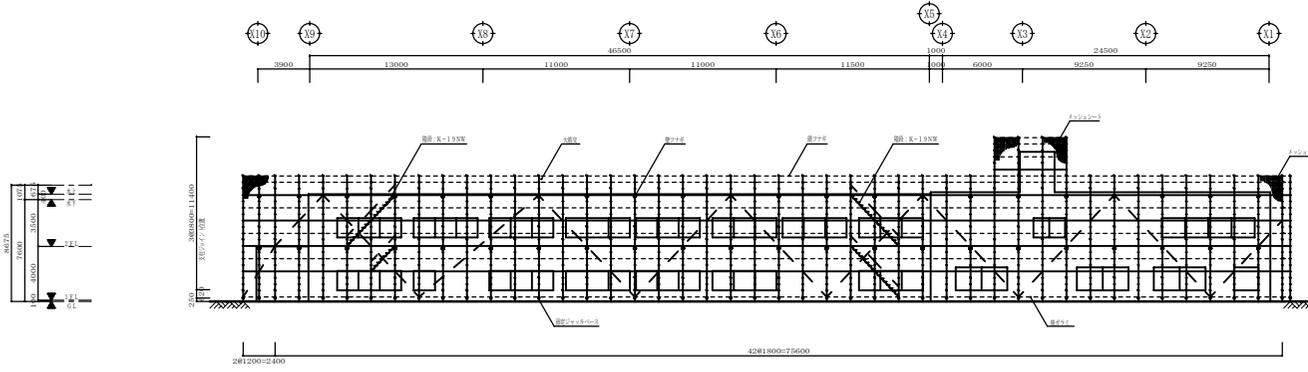


東立面図 (事務所・大型車整備工場棟) 1/200

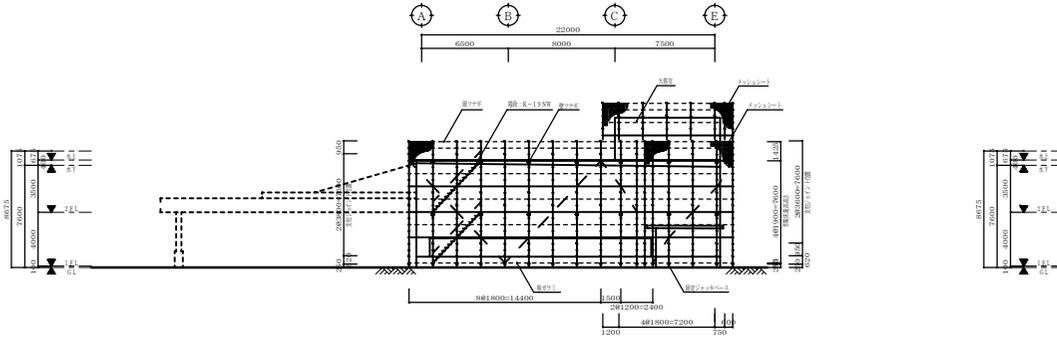


南立面図 (事務所・大型車整備工場棟) 1/200

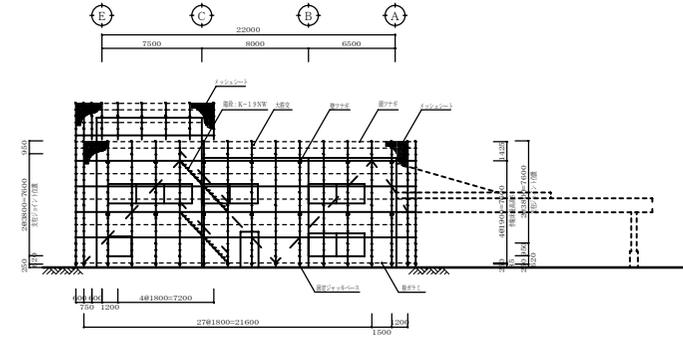


北立面図 (事務所・大型車整備工場棟) 1/200

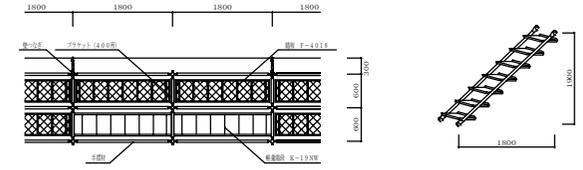

階段部詳細図 1/50

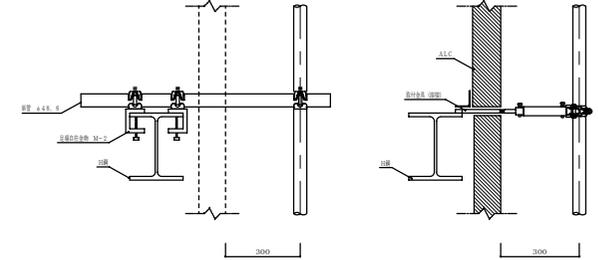

壁つなぎ部分詳細図 1/10

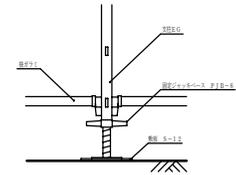

脚部詳細図 1/10

図面名称	外部足場計画図 (ピケ)	図面番号	TS-81
図面名称	仮設計画図	図面番号	File Name
作成年月日	縮尺		