


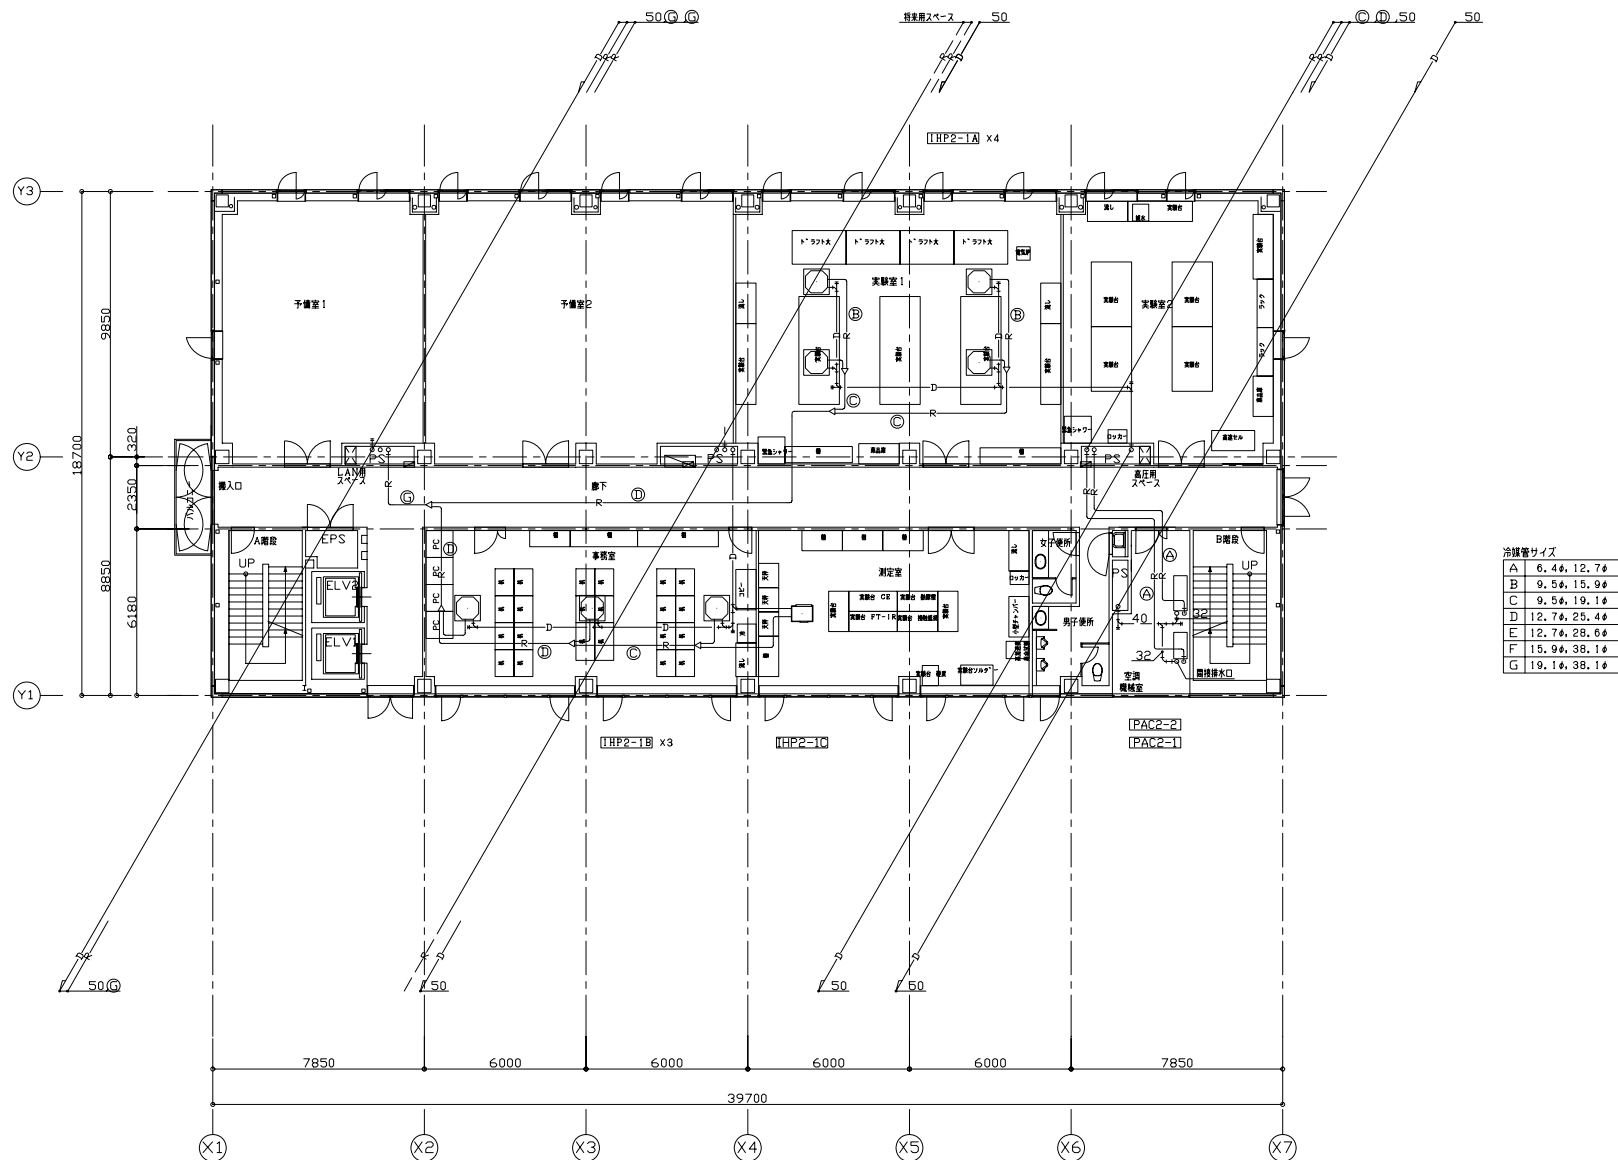

冷媒管サイズ	
A	6.4φ, 12.7φ
B	9.5φ, 15.9φ
C	9.5φ, 19.1φ
D	12.7φ, 25.4φ
E	12.7φ, 28.6φ
F	15.9φ, 38.1φ
G	19.1φ, 38.1φ

注記)
1) 屋外機～室内機間の渡り配線は冷媒管共巻きとし配管工事とする。

件 名	図面名称	図面番号
設備設計図	空調配管平面図	DE-A04
作成年月日	縮 尺	File Name