
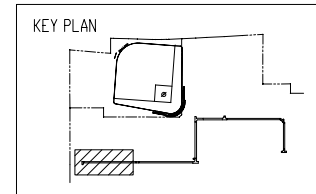
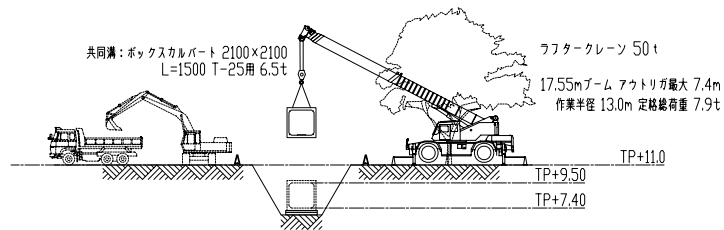


共同溝布設計画図（既製カルバート布設工事）

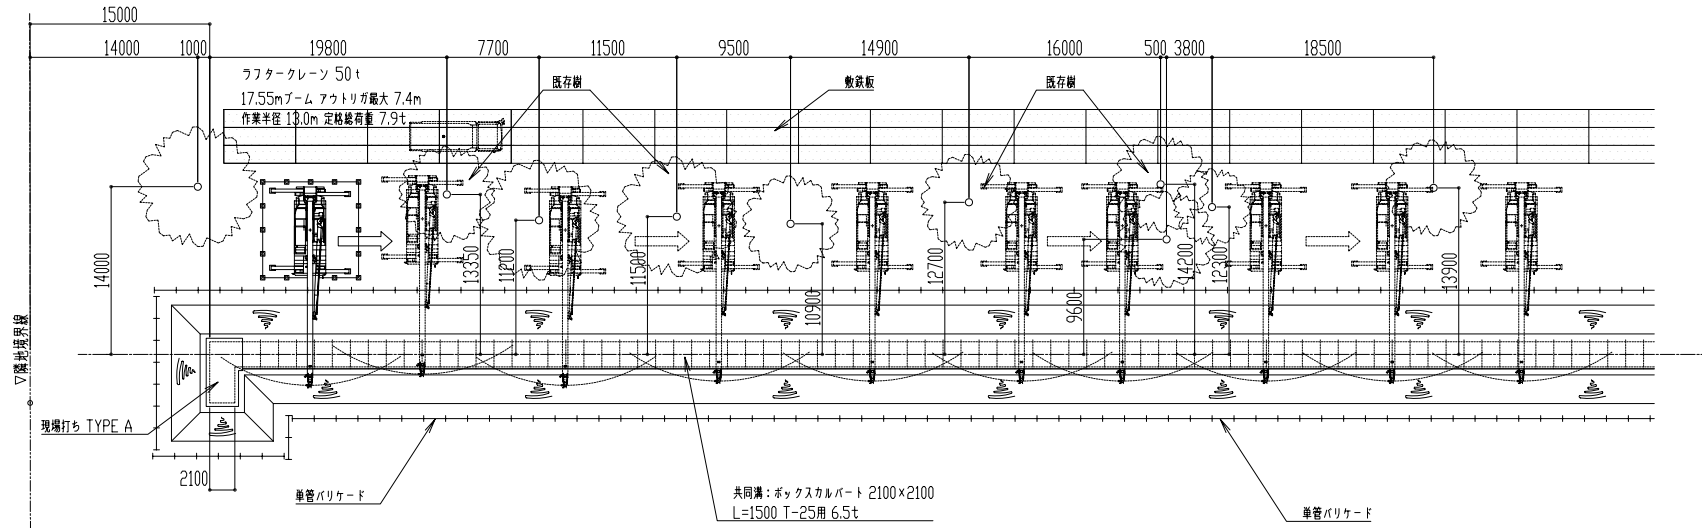

件名	図面名称	図面番号
工事計画図	共同溝布設計画図(1)	CP-E1
作成年月日	縮尺	File Name