



南立面割付図 (○)通り S: 1/100

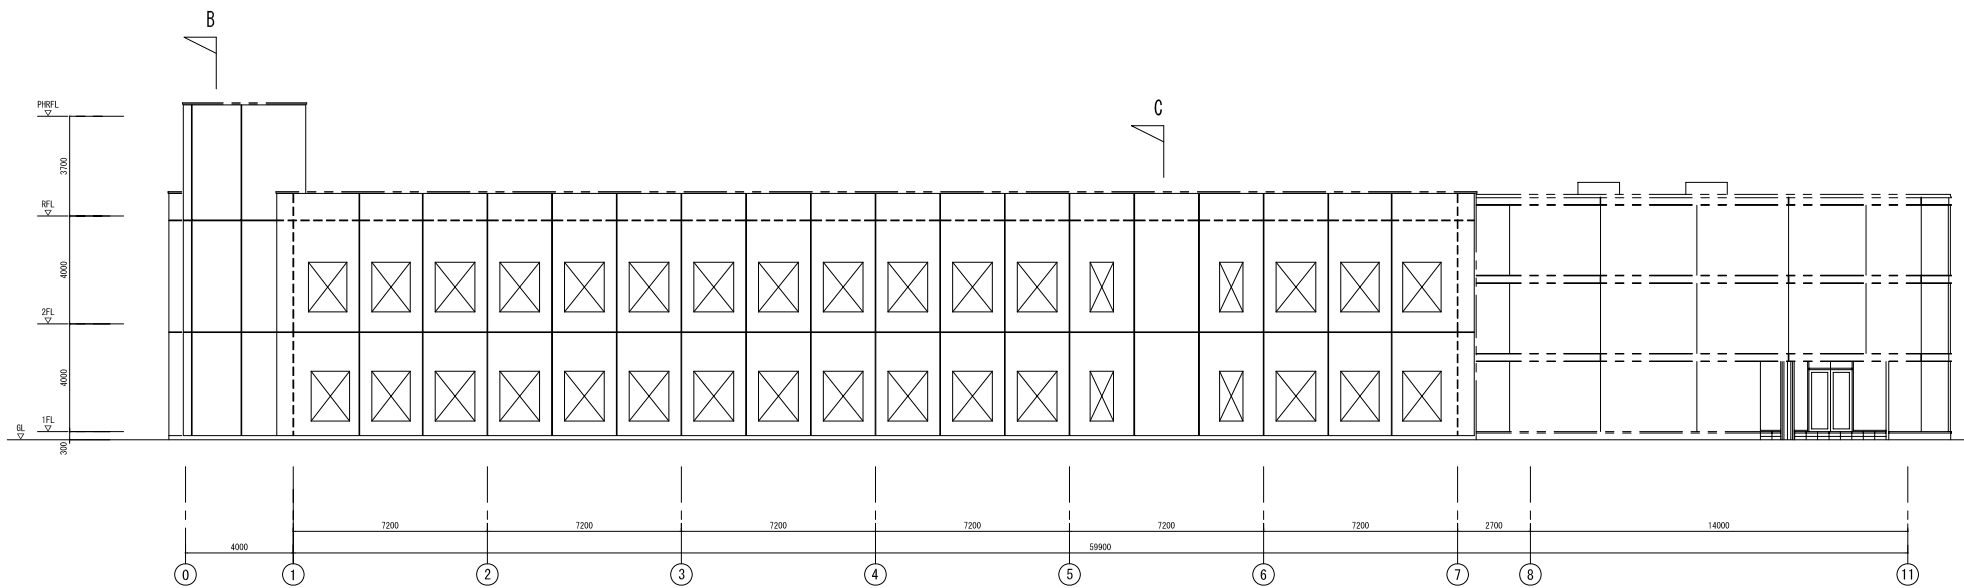


東立面割付図 (A)通り S: 1/100


件名 実施設計図	図面名称 PC外壁(1)立面図	図面番号 DE-PC1
作成年月日	縮尺	File Name

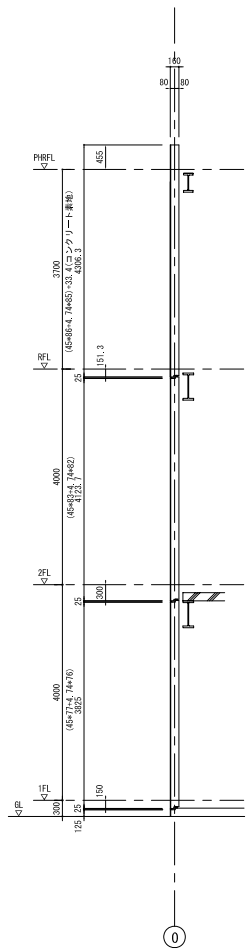

A断面図

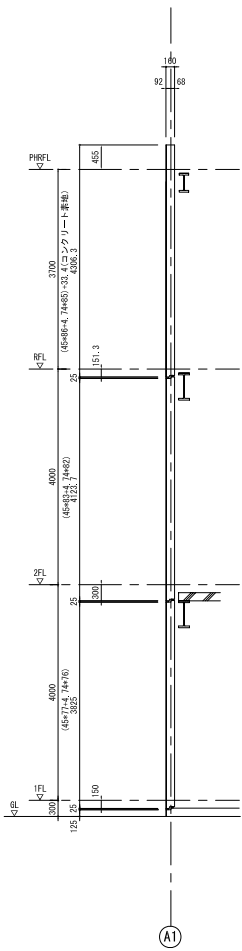

B断面図

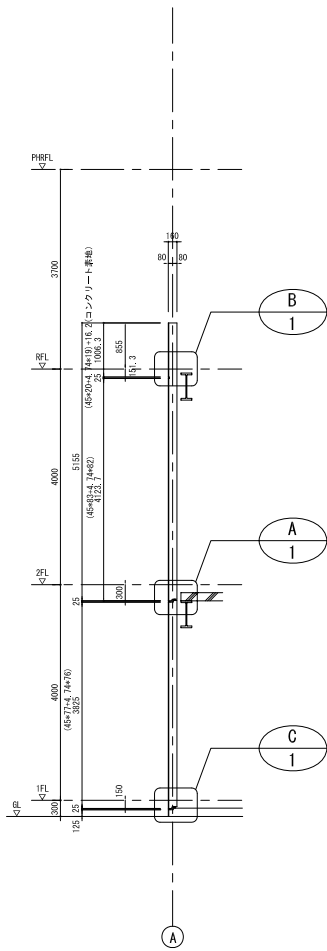

C断面図

件名	実施設計図	図面名称	PC外壁(2)断面図	図面番号	DE-PC2
作成年月日		縮尺		File Name	