# 道路施設構造図

S=1:20

## 縁石工

### すりつけ部

（車両出入口部）

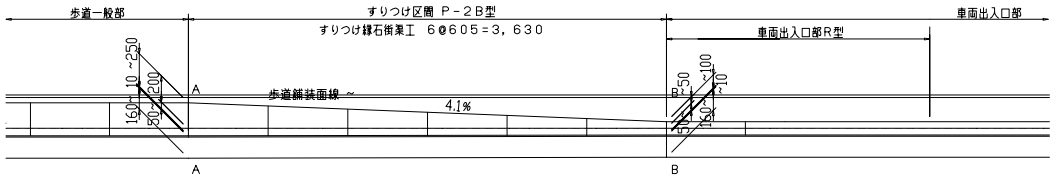


## 縁石工

マウンドアップ型，一般部

A 型

A-A

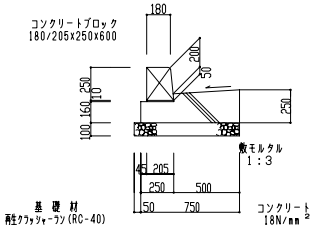


車道出入口部

C型

B-B

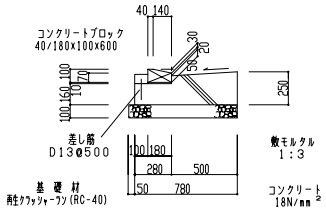


車道出入口部

R型

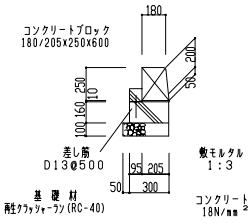


車道出入口部

Q型

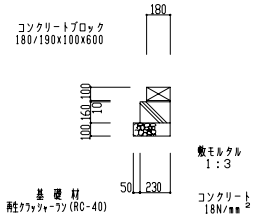


歩道区域境界部，一般部

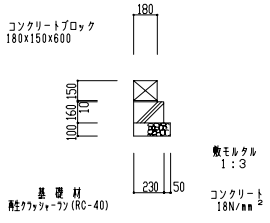


| | | | |
|---|---|---|---|
| 件名 | 土木設計図 | 図面名称 | 道路施設構造図 |
| 作成年月日 | | 縮尺 | |
| 図面番号 | DB－11 | File Name | |