


■ポンプ室下部水槽の容量計算
 有効底面積 × 水位 = 67.53m² × 1.5m = 101.29m³ > 100m³

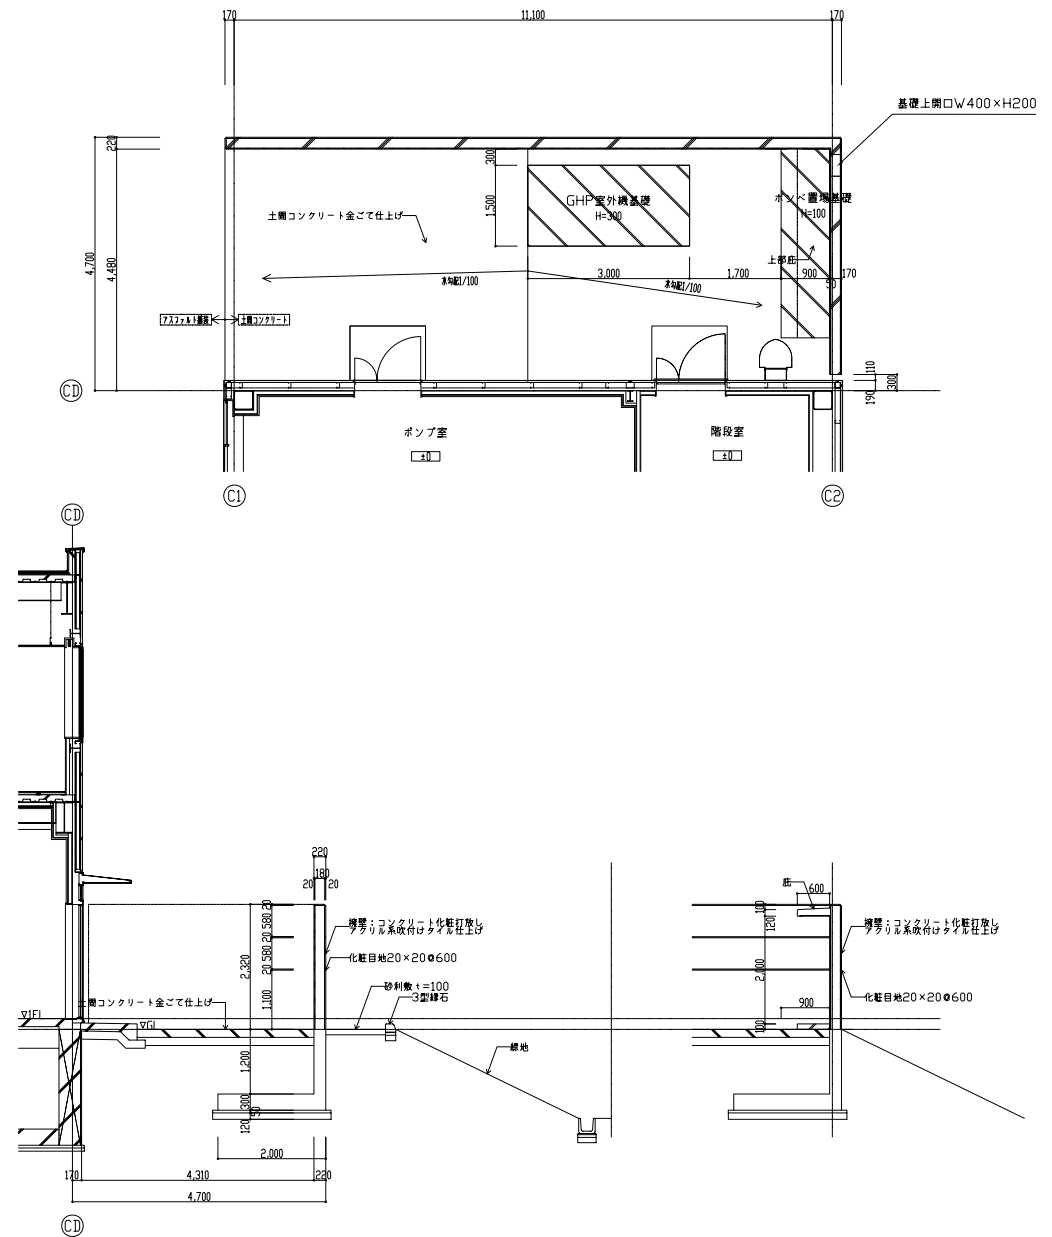

件名	土木設計図	図面名称	水槽・擁壁詳細図	図面番号	DB-51
作成年月日		縮尺		File Name	