

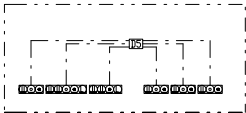


階 名	電話 (Pr)	テレビ機置収納	LAN機置収納	端子数の大きさ (参考)
MDF	100回線 (保安室スペース)	別紙 (E-10-2図参照)		1000x1800x250 (露出型)
T-1	40Pr	別紙 (E-10-2図参照)		600x1200x150 (埋込型)
T-2	30Pr	別紙 (E-10-2図参照)		600x800x150 (埋込型)
T-3	30Pr	別紙 (E-10-2図参照)	スイッチングハブ収納スペース	600x1000x150 ガワリ付 (埋込型)
T-4	20Pr	別紙 (E-10-2図参照)		600x800x150 (埋込型)
T-5	20Pr	別紙 (E-10-2図参照)		600x800x150 (埋込型)
T-6	10Pr	別紙 (E-10-2図参照)		600x800x150 (埋込型)
T-7	30Pr	別紙 (E-10-2図参照)		600x800x150 (埋込型)
T-8	30Pr	別紙 (E-10-2図参照)		600x800x150 (埋込型)
T-9	20Pr	別紙 (E-10-2図参照)	スイッチングハブ収納スペース	600x1000x150 ガワリ付 (埋込型)
T-10	20Pr	別紙 (E-10-2図参照)		600x800x150 (埋込型)
T-11	10Pr	別紙 (E-10-2図参照)		600x800x150 (埋込型)

※各住戸内詳細図

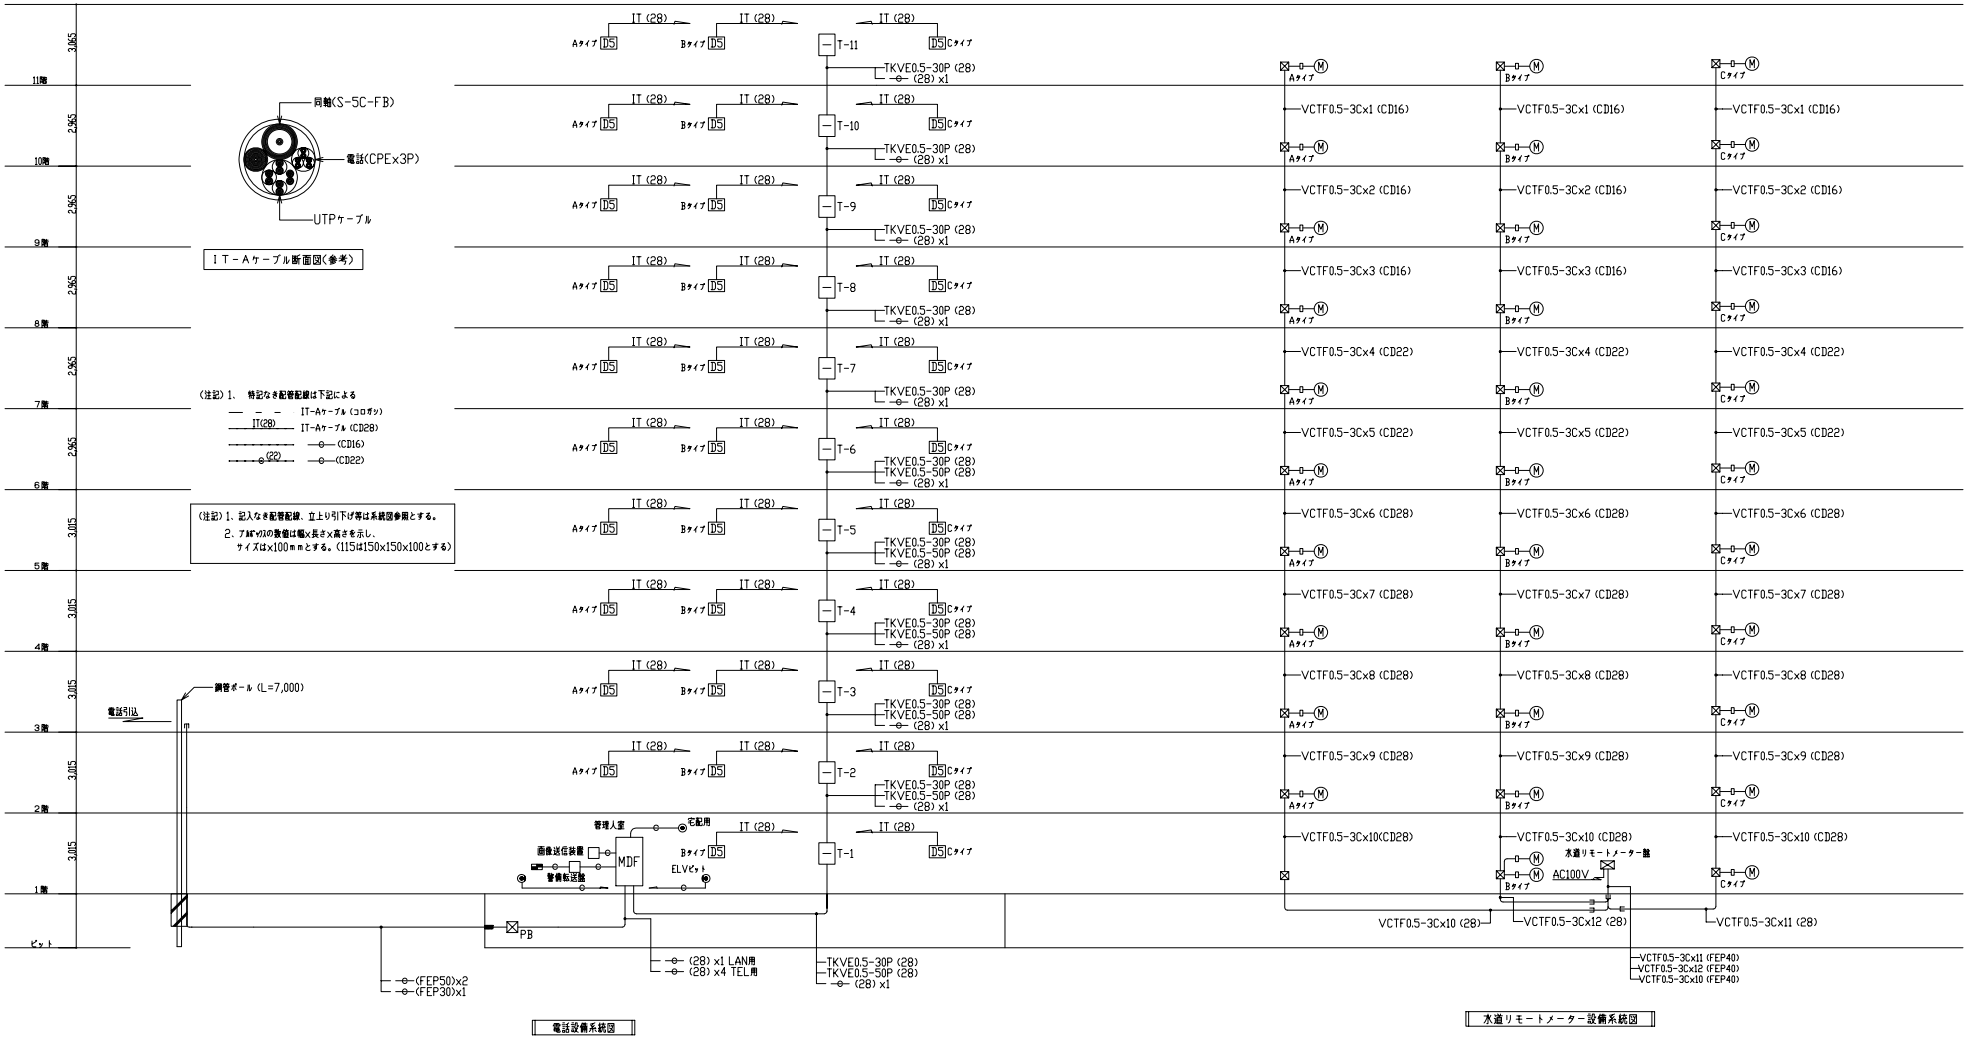

(注記) 特記なき配管配線は下記による。

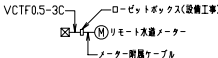

件 名	実施設計図	図面名称	電話・水道リモートメーター系統図	図面番号	DE-3 1
作成年月日		縮 尺		File Name	