


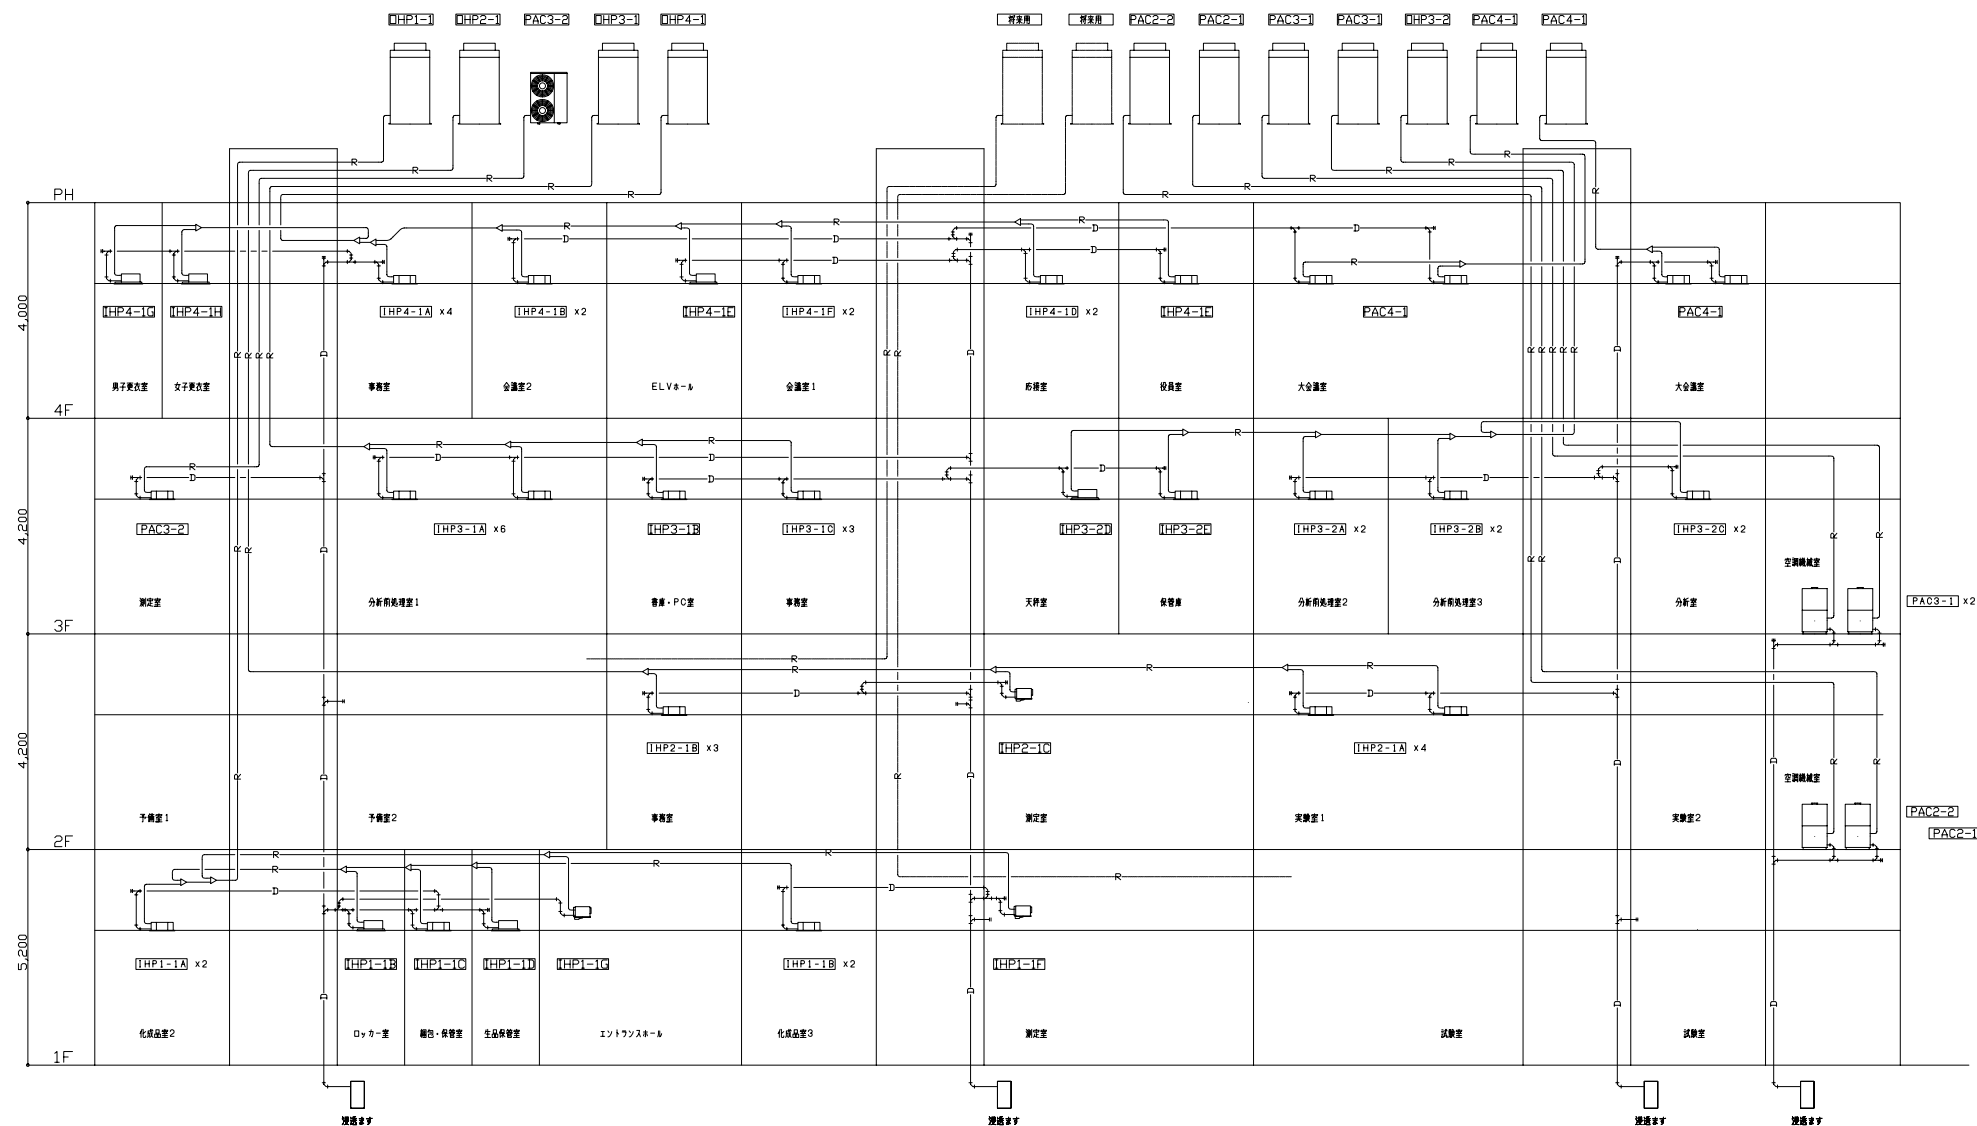

件 名	図面名称	図面番号
設備設計図	空調配管系統図	DE-A03
作成年月日	縮 尺	File Name