


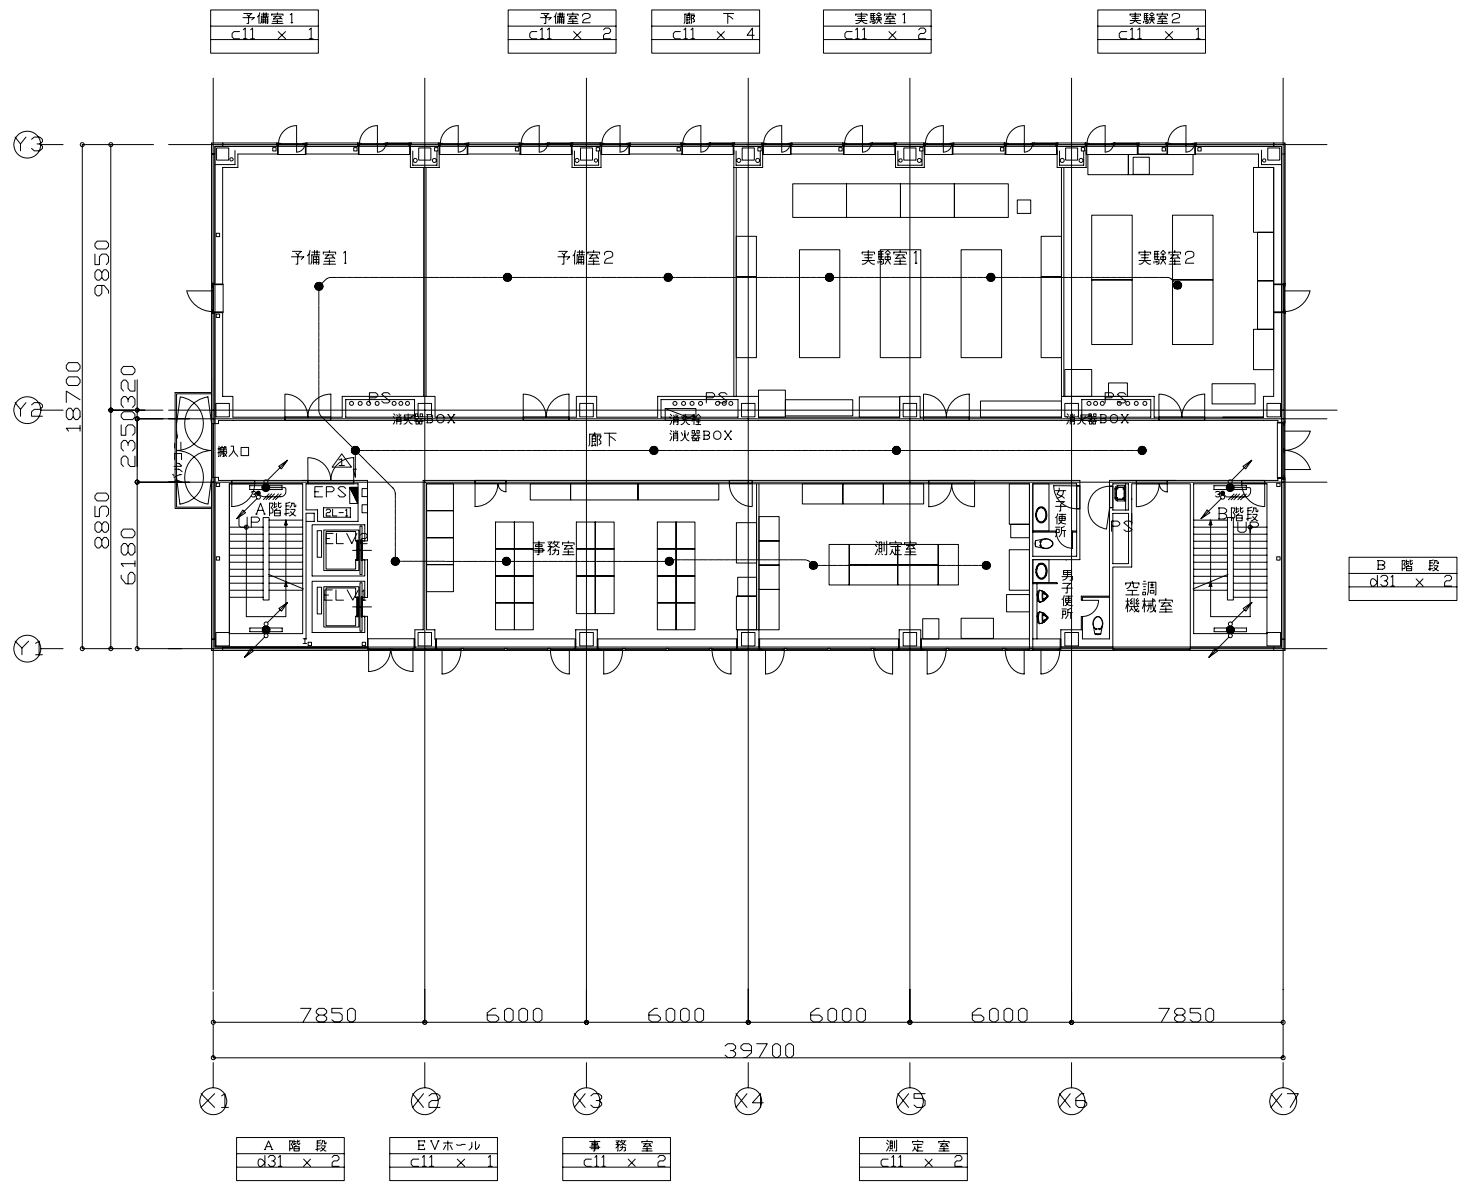

					件 名	図面名称	図面番号
					設備設計図	非常照明 平面図	DE-A15
					作成年月日	縮 尺	File Name