

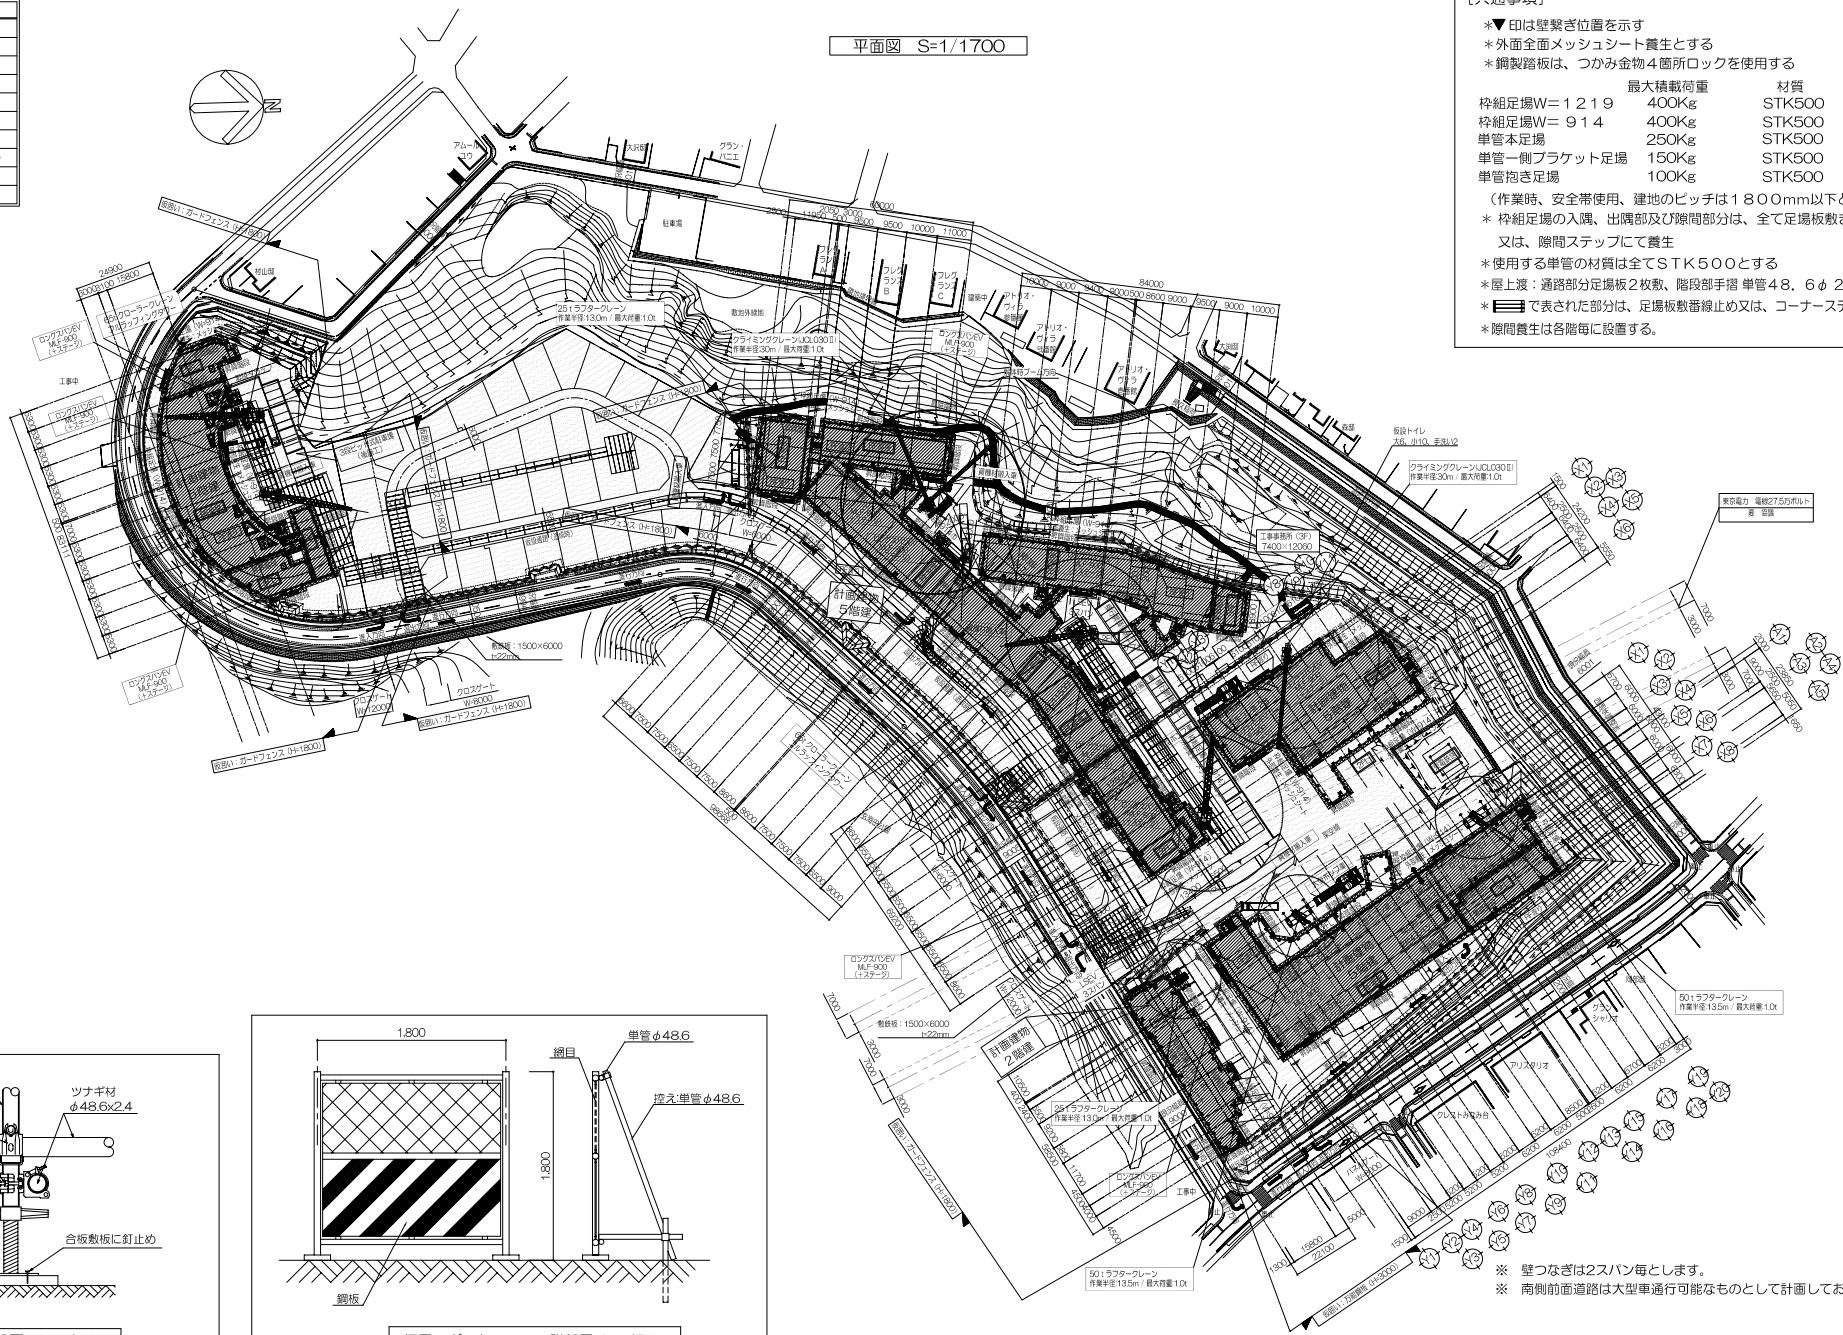


凡 例	
	仮組足場 (914)
	単管フラット足場
	単管掘き足場
	管つなぎ足場の設置 (仮組足場)
	掘削時
	掘削タラップ
	掘削ステップ (掘削高さ350以下)
	掘削階段 (掘削高さ350～1000)
	掘削

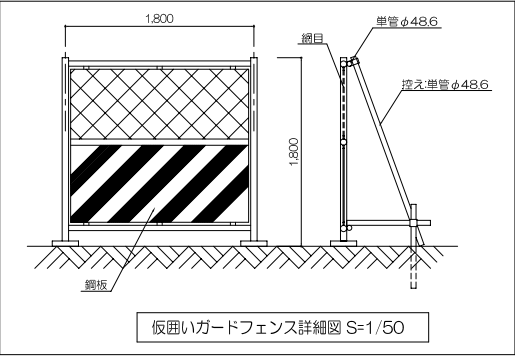

- [共通事項]
- *▼印は壁繋ぎ位置を示す
 - *外面全面メッシュシート養生とする
 - *鋼製踏板は、つかみ金物4箇所ロックを使用する
- | 最大積載荷重 | 材質 |
|-------------|--------------|
| 枠組足場W=1219 | 400Kg STK500 |
| 枠組足場W=914 | 400Kg STK500 |
| 単管本足場 | 250Kg STK500 |
| 単管一側ブラケット足場 | 150Kg STK500 |
| 単管掘き足場 | 100Kg STK500 |
- (作業時、安全帯使用、建地のピッチは1800mm以下とする)
- * 枠組足場の入隅、出隅部及び隙間部分は、全て足場板敷き、番線止め又は、隙間ステップにて養生
 - * 使用する単管の材質は全てSTK500とする
 - * 屋上渡：通路部分足場板2枚敷、階段部手摺 単管48.6φ2段(H=900)
 - * で表された部分は、足場板敷番線止め又は、コーナーステップ養生とする。
 - * 隙間養生は各階毎に設置する。

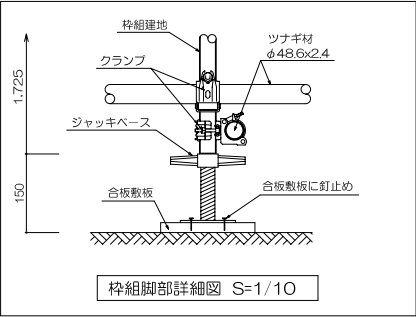

※ 壁つなぎは2スパン毎とします。
※ 南側前面道路は大型車通行可能なものとして計画しております。

件 名	仮設計計画図	図面名称	総合仮設計計画図	図面番号	TA-01
作成年月日		縮 尺		File Name	