




1-1立面図 S=1/100 (A3版 S=1/200)

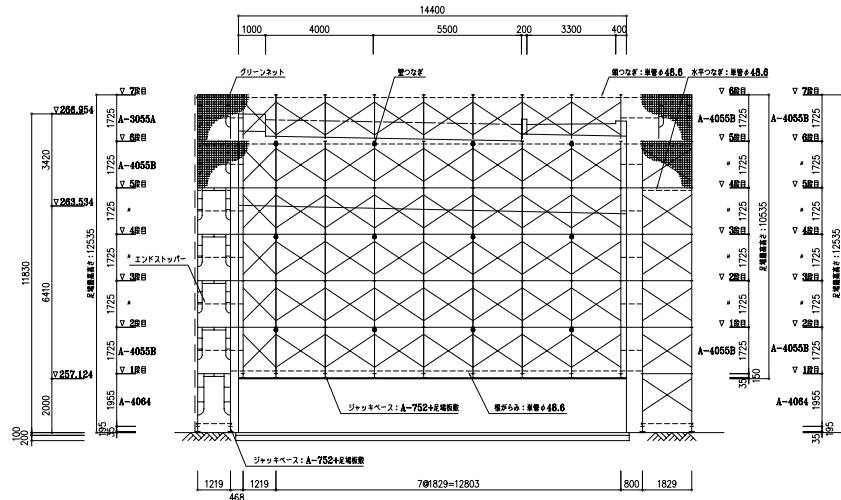


3-3立面図 S=1/100 (A3版 S=1/200)

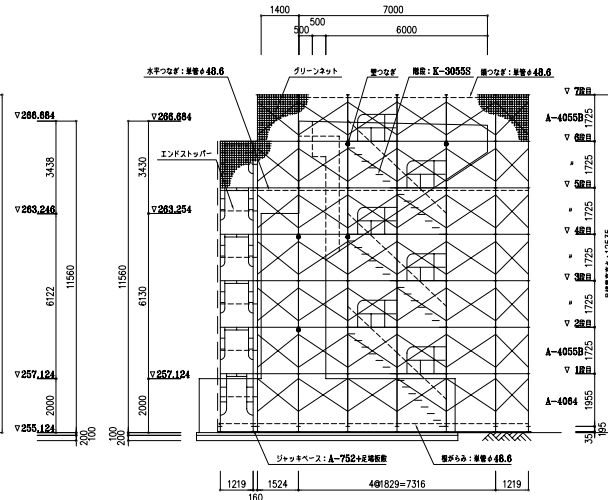


5-5断面図 S=1/100 (A3版 S=1/200)

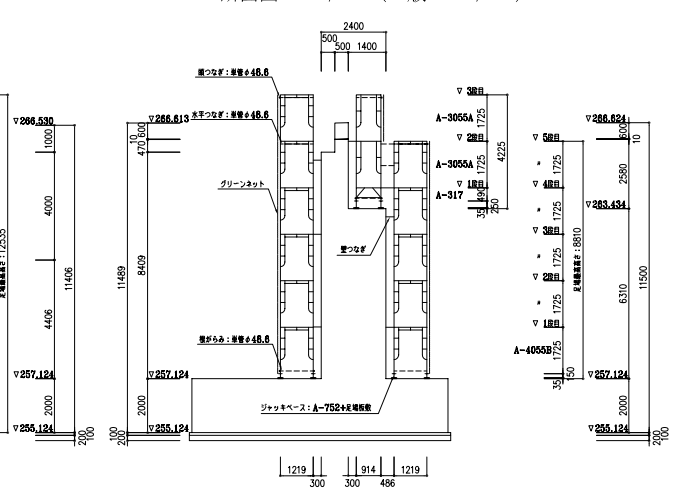


6-6断面図 S=1/100 (A3版 S=1/200)

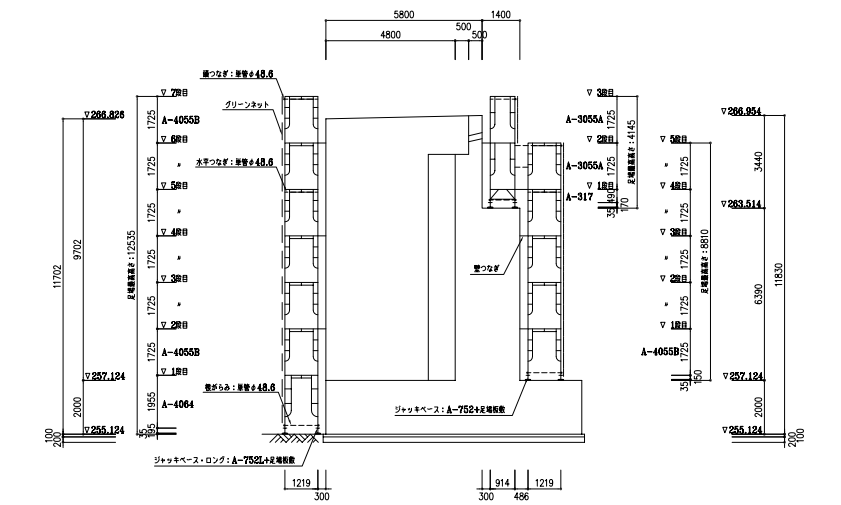


7-7立面図 S=1/100 (A3版 S=1/200)

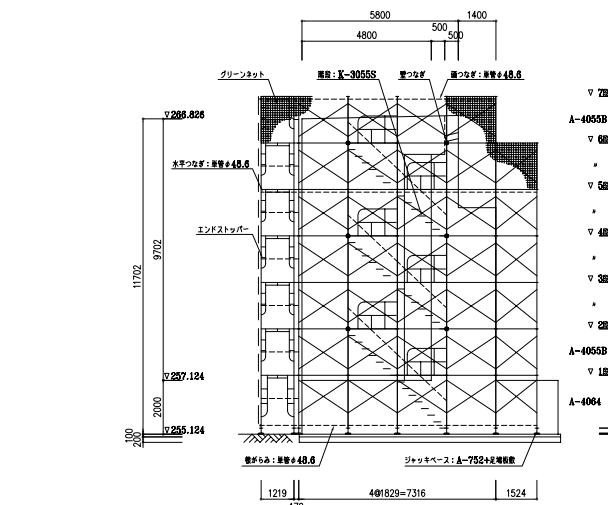


階段詳細図 S=1/50 (A3版 S=1/100)

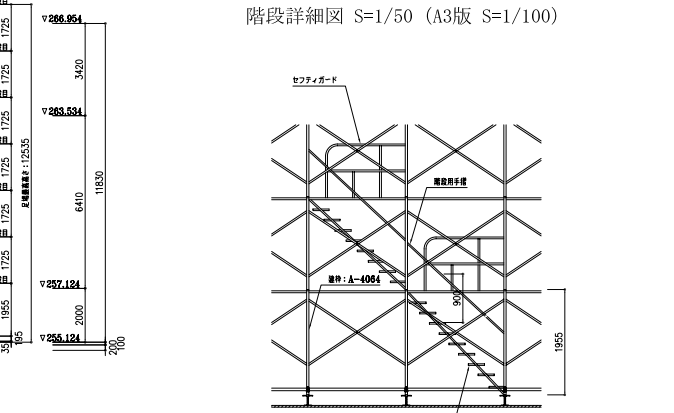

壁つなぎ詳細図 S=1/10 (A3版 S=1/20)

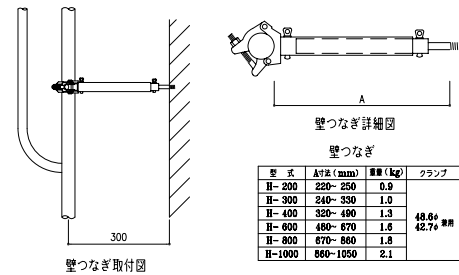

足元詳細図 S=1/10 (A3版 S=1/20)

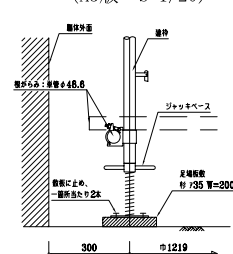

件名	仮設計画図	図面名称	外部足場計画図 (橋台)	図面番号	T B - 0 1
作成年月日		縮尺		図面番号	File Name