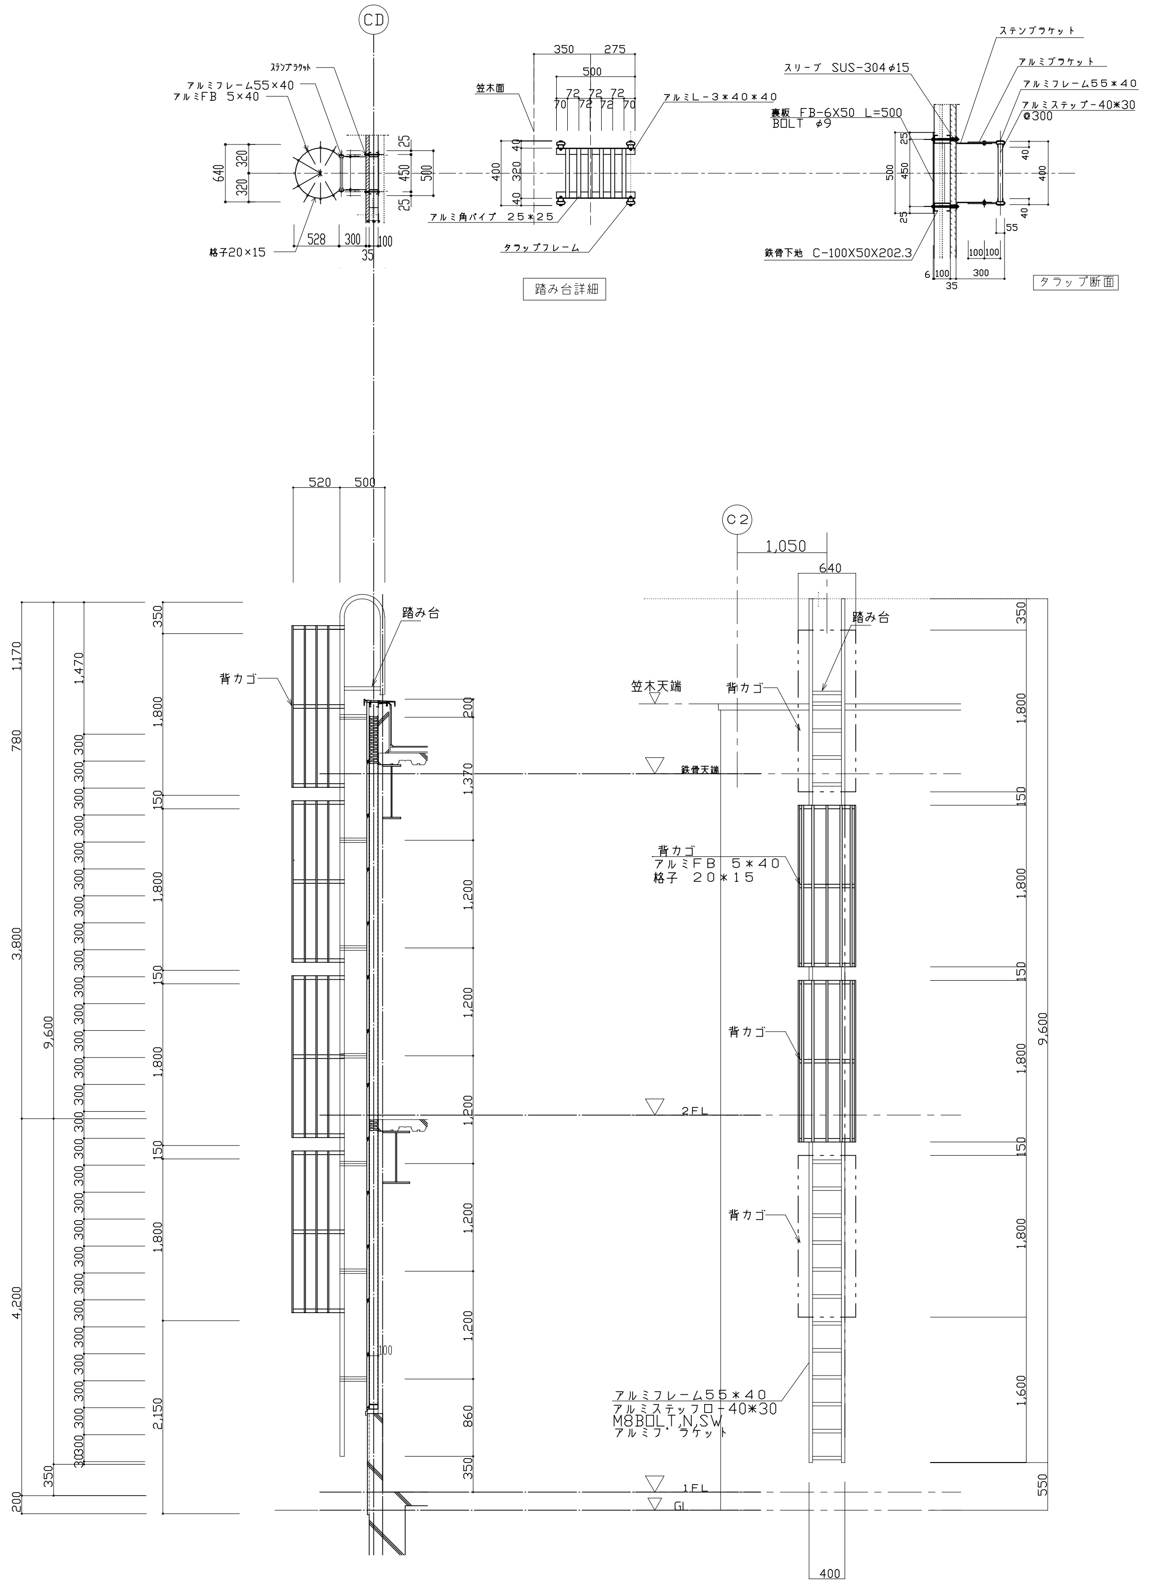


件名 製作図

作成年月日

図面名称 タラップ詳細図

縮尺

図面番号 AP－41

File Name