
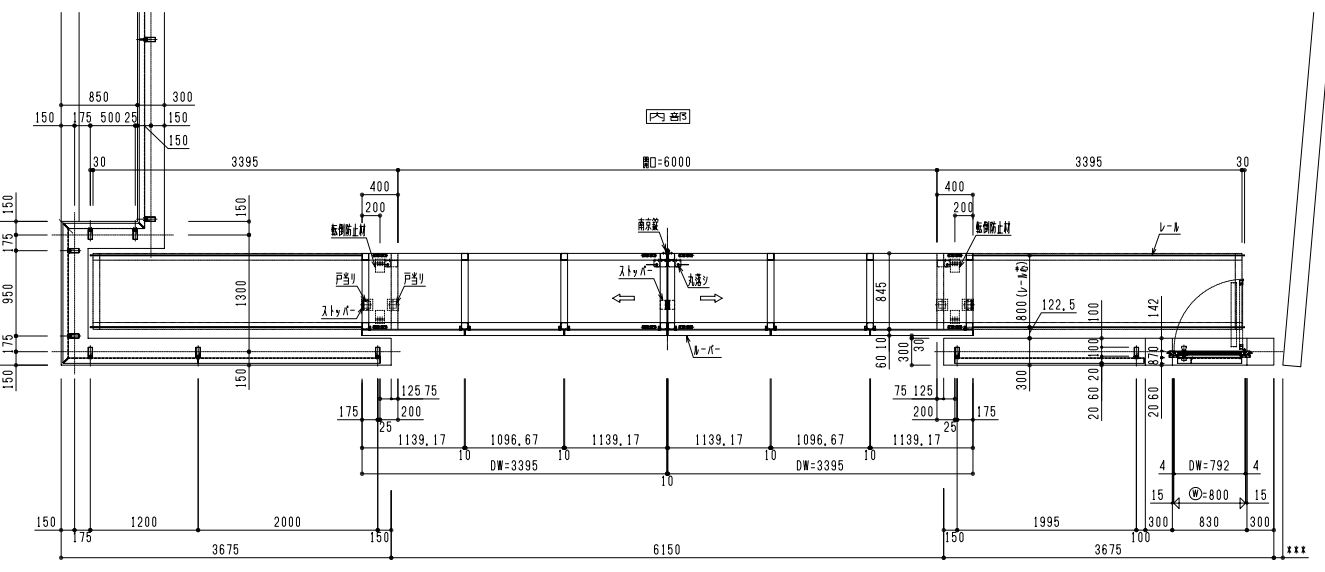


件名	製作図	図面名称	門扉詳細図(1)	図面番号	AP-G1
作成年月日		縮尺		File Name	

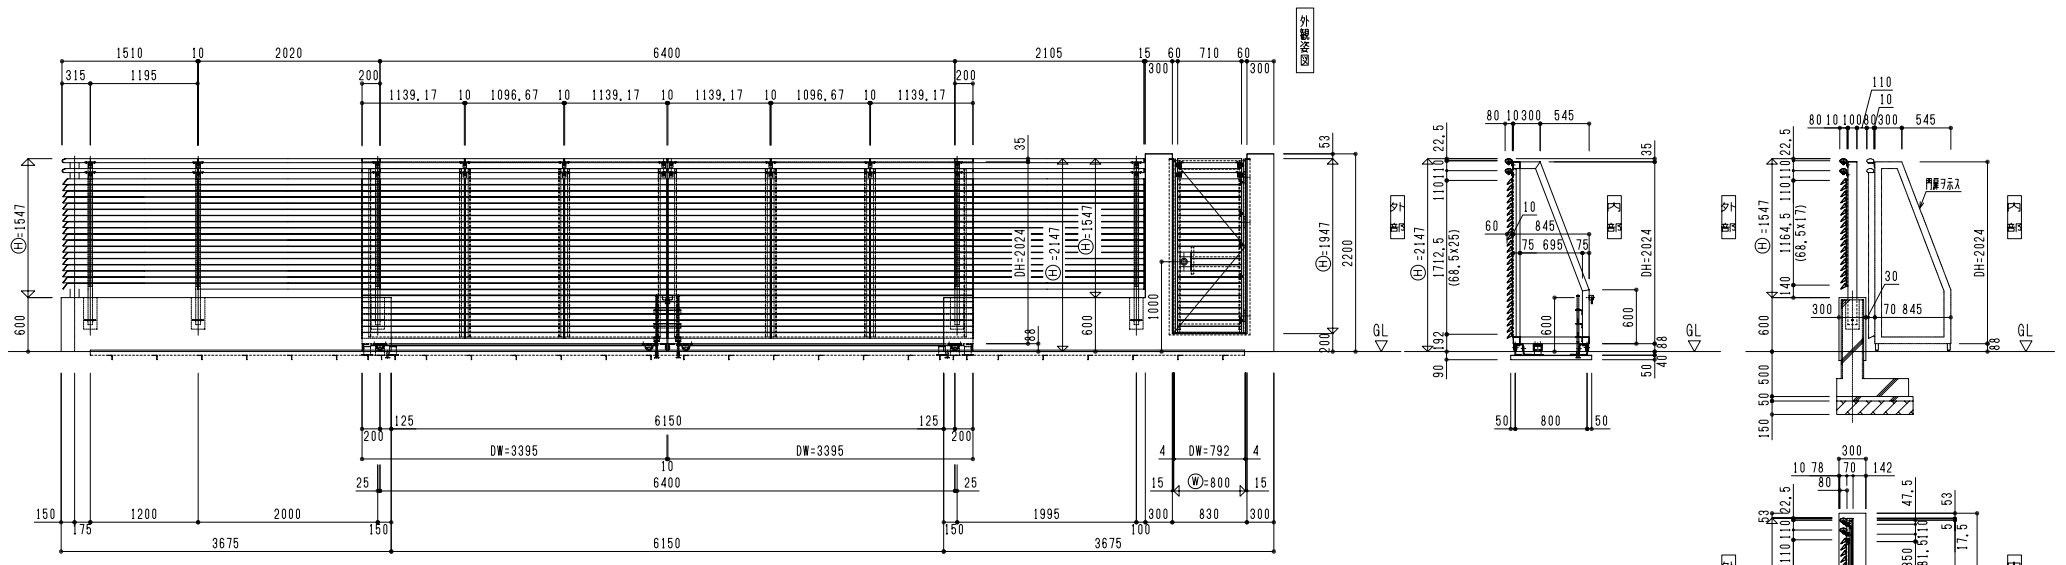

件名	製作図	図面名称	門扉詳細図(2)	図面番号	AP-G2
作成年月日		縮尺		File Name	