

7


- コーキング材 (シール工事)
- バックアップ材 (シール工事)
- [-70x20x2.3 (遮熱工事)]
- エキスパンション材(=付)
- アンカーベース (SUS304)
- モルタル
- スベリ材(=1.2)


- 部専用防水化膜目地


| | | | |
|--|--|--|--|
| | | | |
| | | | |
| | | | |
| | | | |
| | | | |
| | | | |
| | | | |
| | | | |

| | | | | | |
|-------|-----|------|---------------|-----------|--------|
| 件名 | 製作図 | 図面名称 | ガラスブロック詳細図(2) | 図面番号 | AP-GB2 |
| 作成年月日 | | 縮尺 | | File Name | |

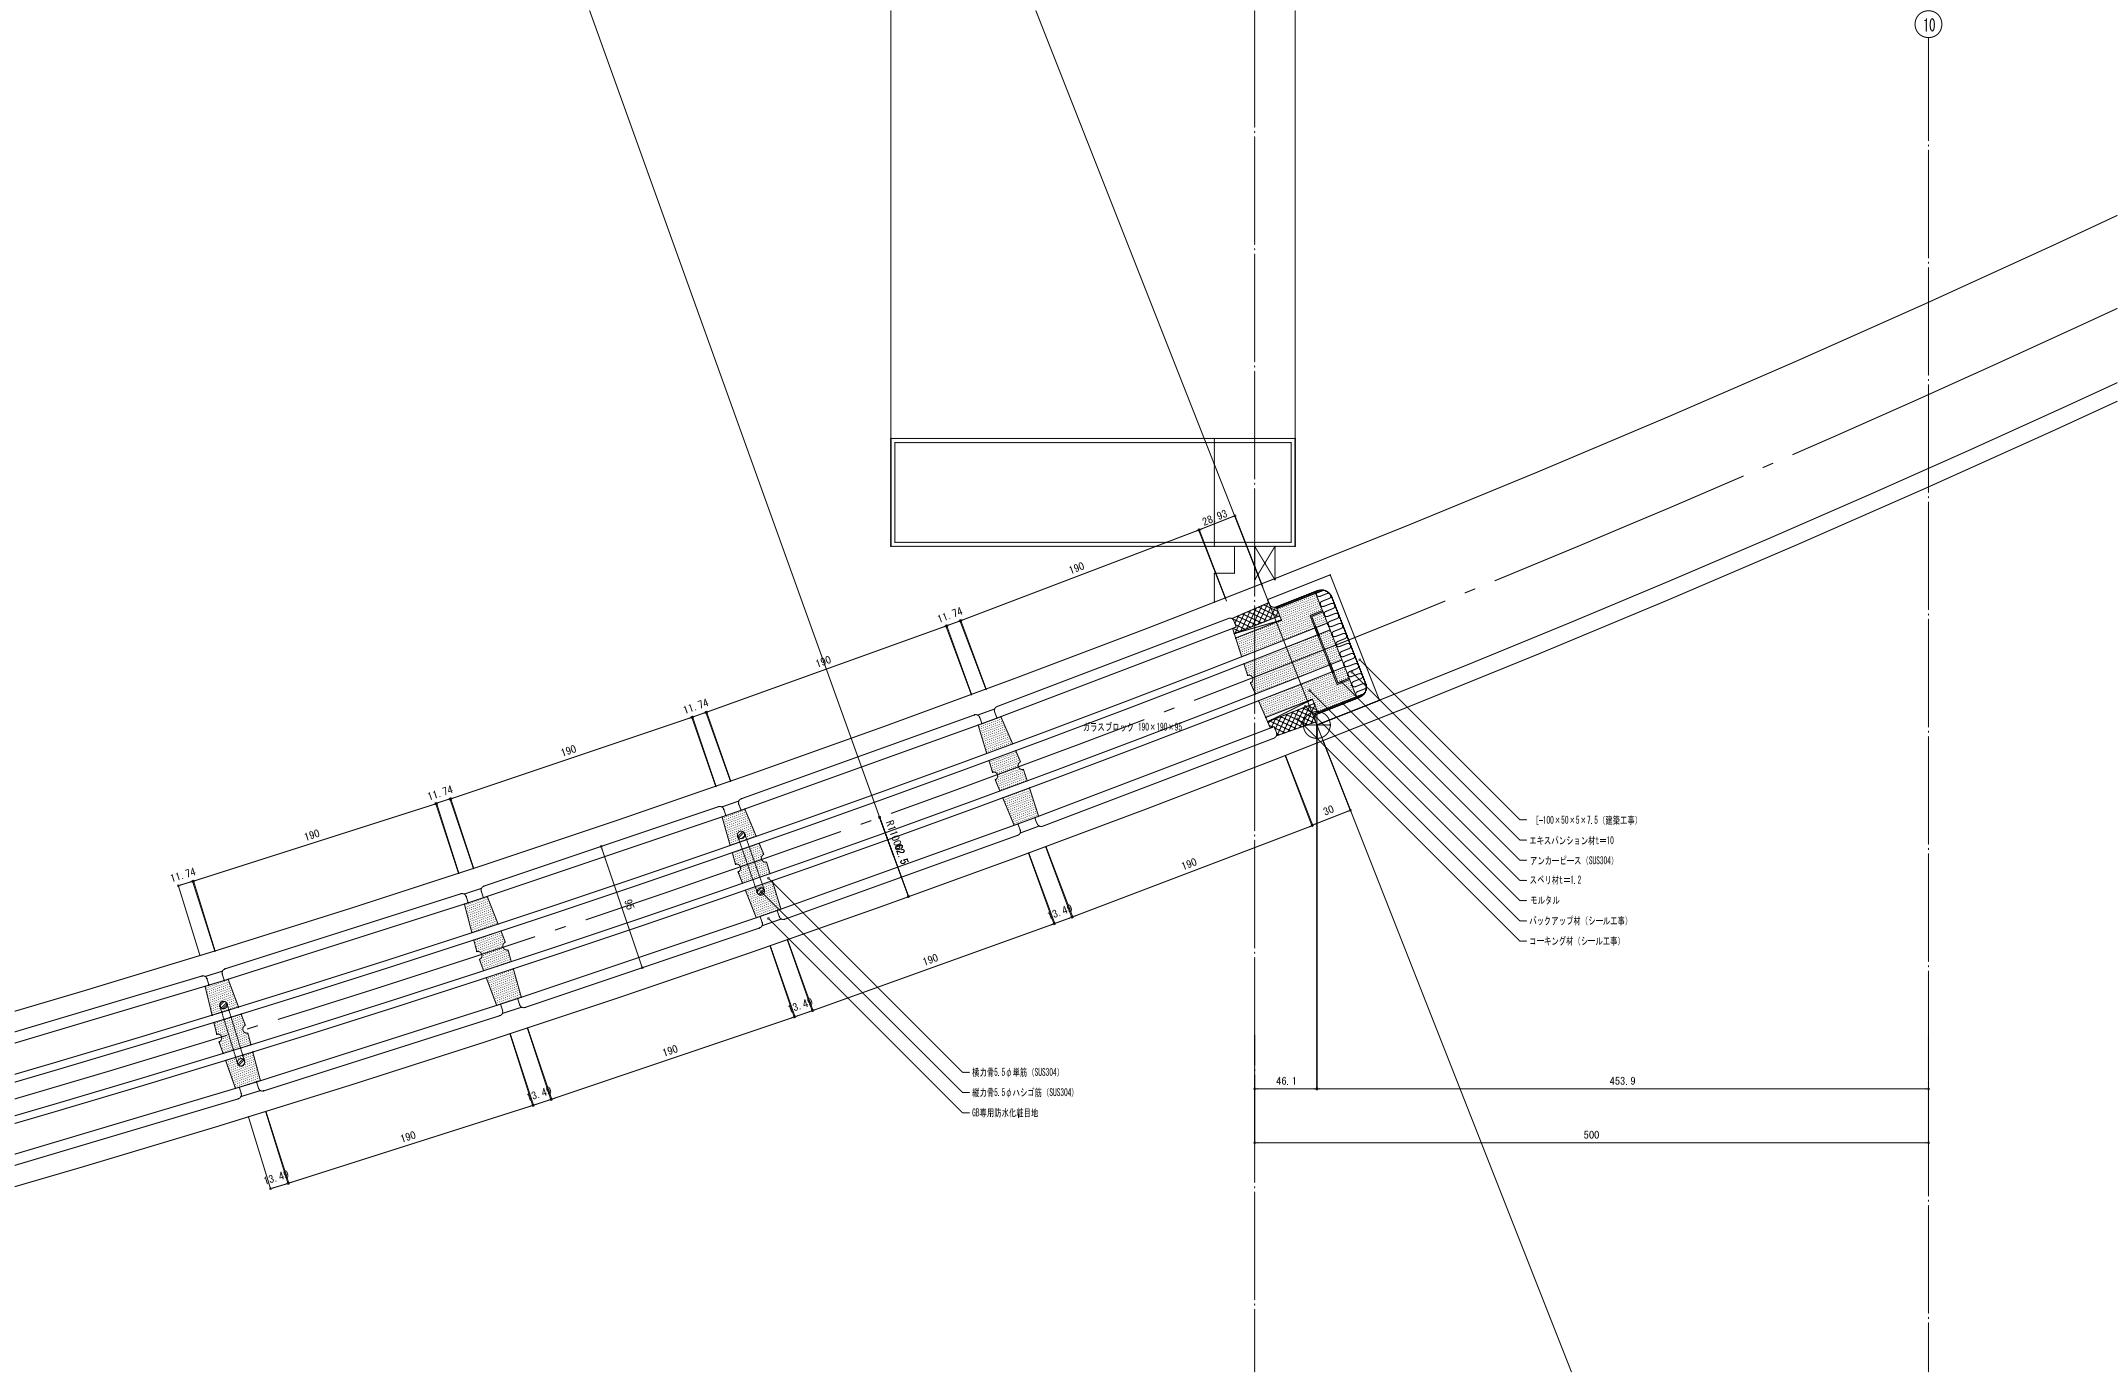

| | | | |
|--|--|--|--|
| | | | |
| | | | |
| | | | |
| | | | |
| | | | |

| | | | | | |
|-------|-----|------|---------------|-----------|--------|
| 件名 | 製作図 | 図面名称 | ガラスブロック詳細図(3) | 図面番号 | AP-GB3 |
| 作成年月日 | | 縮尺 | | File Name | |

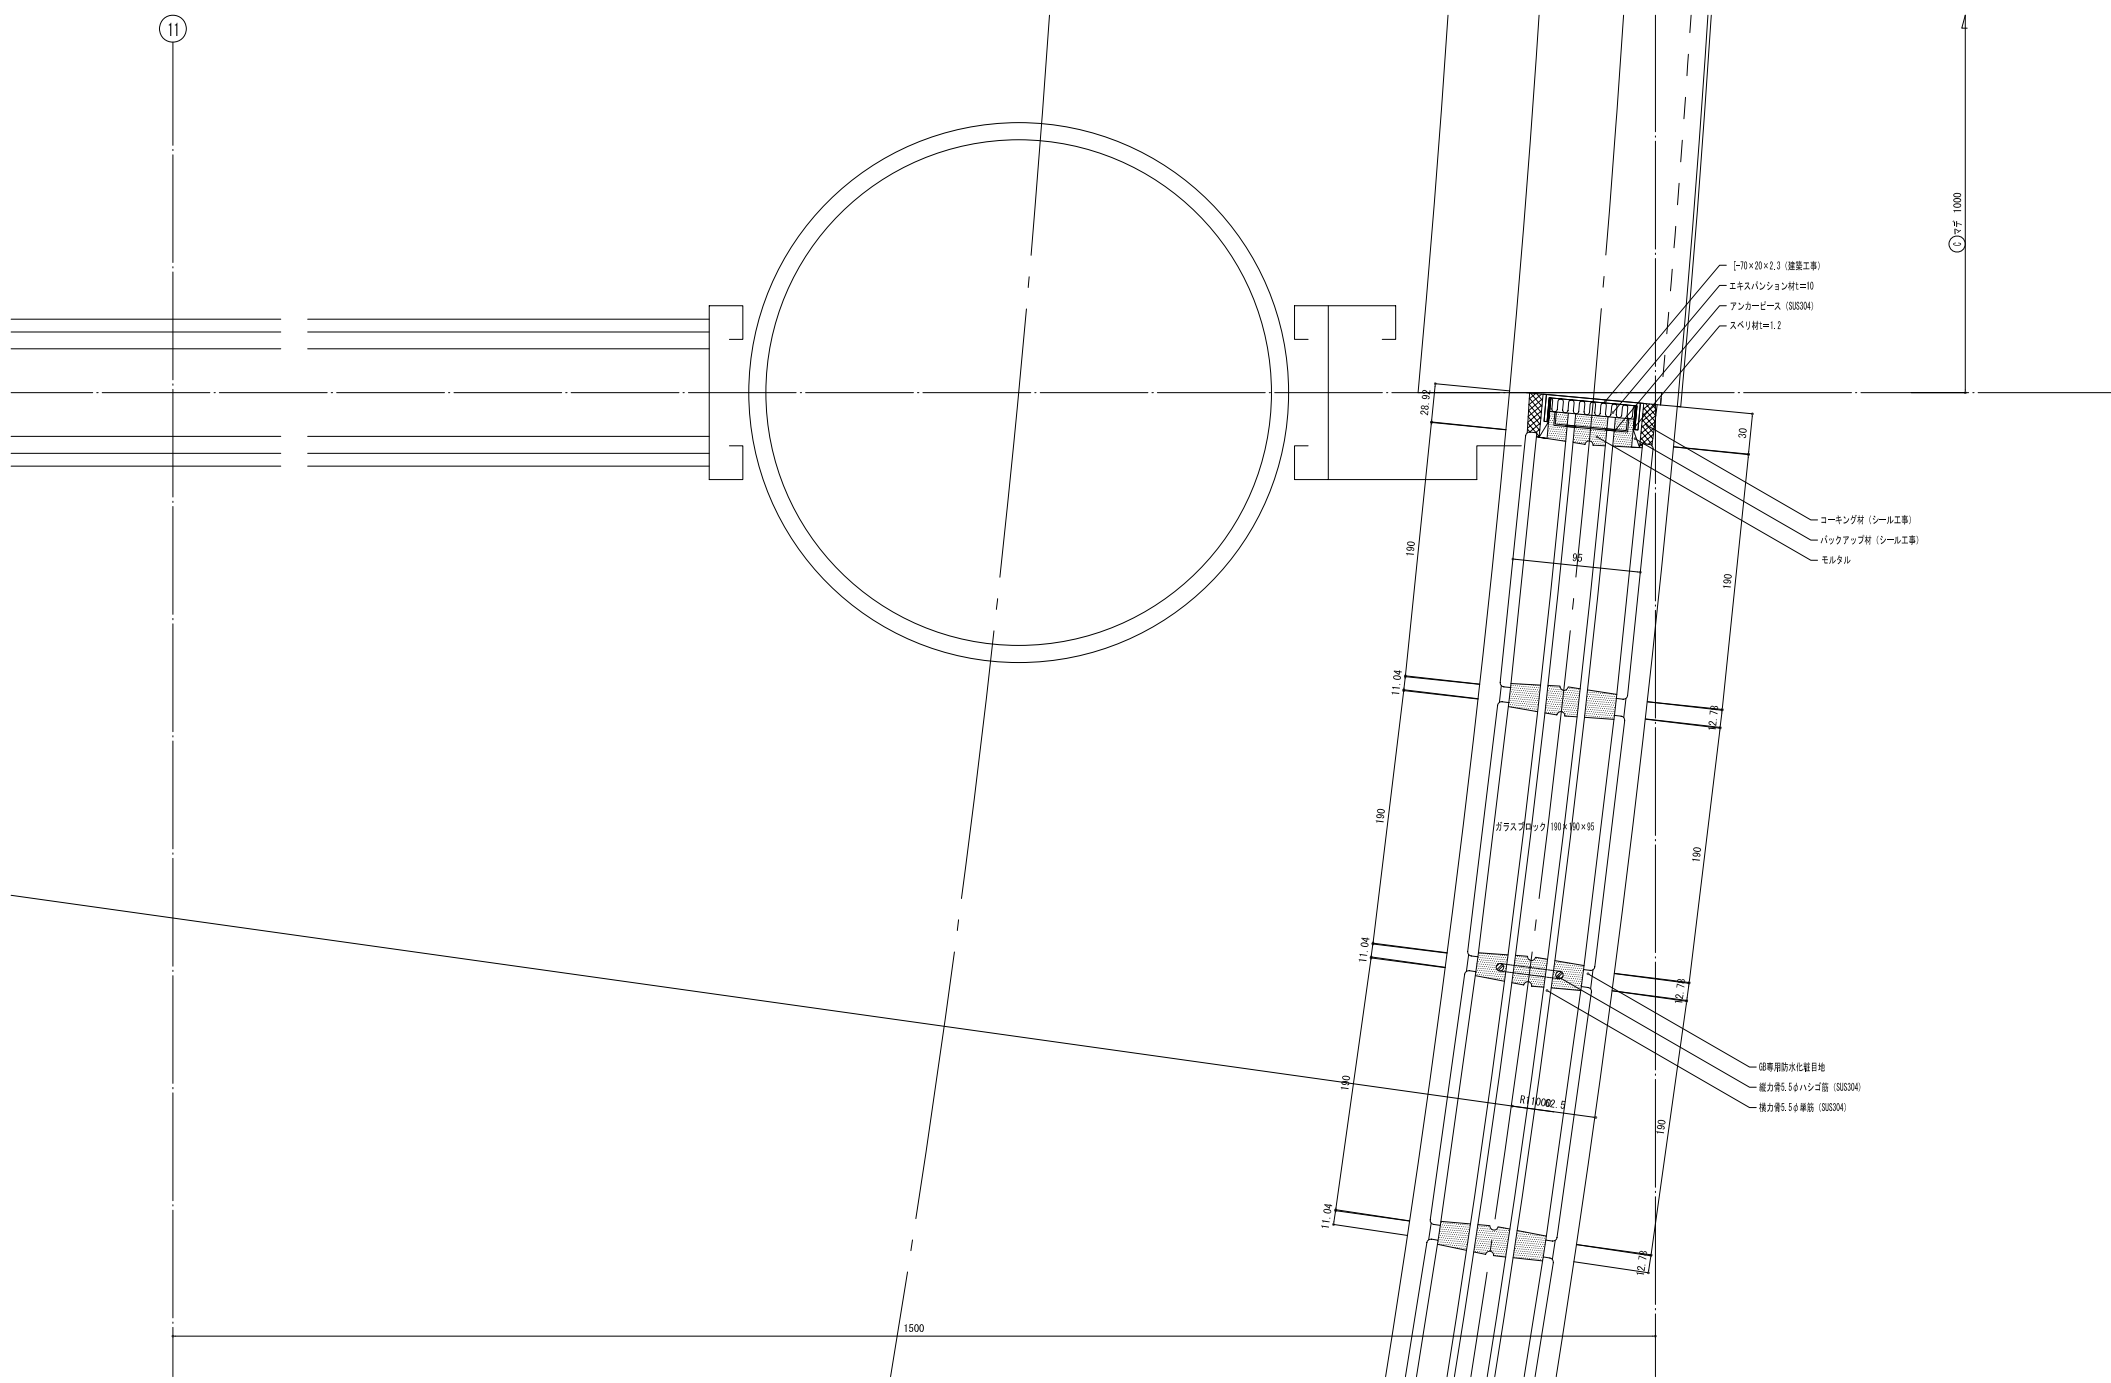

| | | | | | | | |
|--|--|--|--|--|-------|---------------|-----------|
| | | | | | 件名 | 図面名称 | 図面番号 |
| | | | | | 製作図 | ガラスブロック詳細図(4) | AP-GB4 |
| | | | | | 作成年月日 | 縮尺 | File Name |