




室名	LDK
床	フローリング貼
壁	エコクロス貼
天井	エコクロス貼
備考	

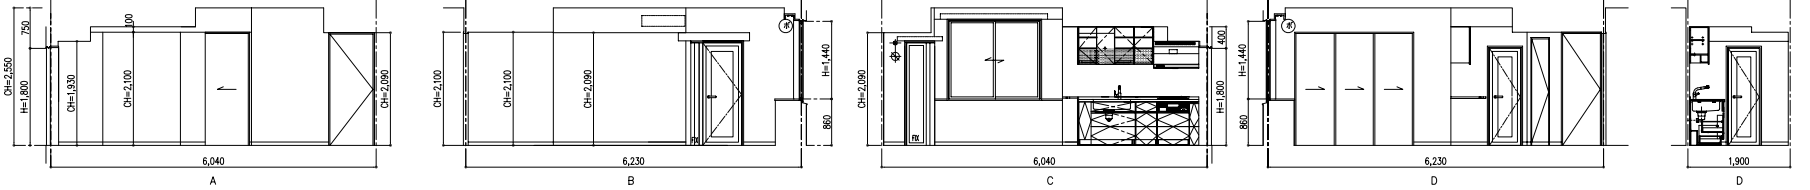


室名	洋室1
床	フローリング貼
巾木	木製(わががでんツア)
壁	エコクロス貼
天井	エコクロス貼
備考	

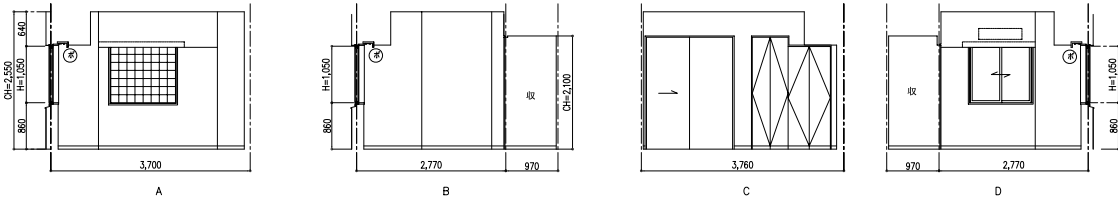


室名	洋室2
床	フローリング貼
巾木	木製(わががでんツア)
壁	エコクロス貼
天井	エコクロス貼
備考	

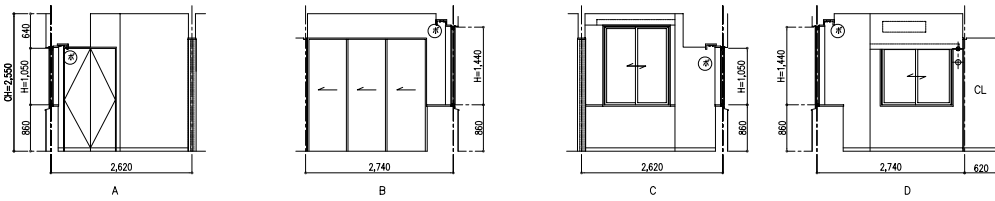


室名	洋室3
床	フローリング貼
巾木	木製(わががでんツア)
壁	エコクロス貼
天井	エコクロス貼
備考	

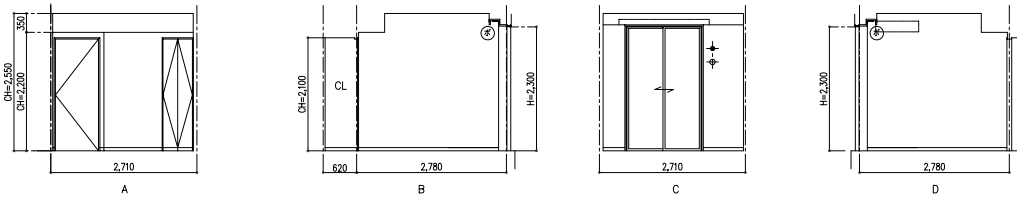


室名	洗面所
床	GFシート
巾木	ソリ巾木
壁	エコクロス貼
天井	エコクロス貼
備考	

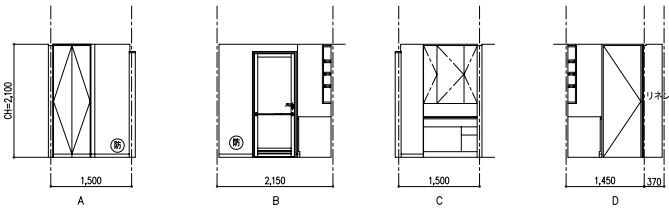

室名	便所
床	GFシート
巾木	ソリ巾木
壁	エコクロス貼
天井	エコクロス貼
備考	

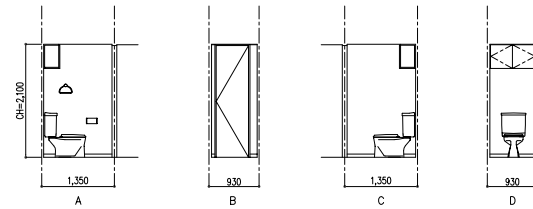

室名	廊下・玄関
床	フローリング貼
巾木	木製(わががでんツア)
壁	エコクロス貼
天井	エコクロス貼
備考	玄関床:磁器石

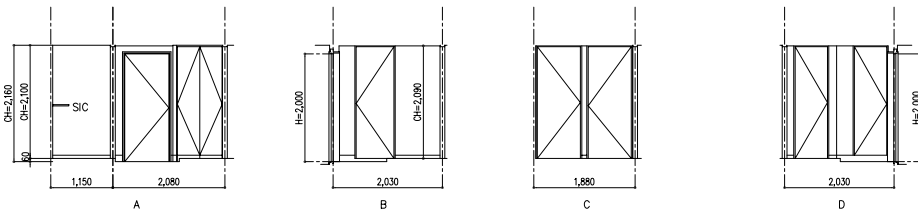


※キッチン・洗面化粧台は参考のため、詳細図参照

件名	基本設計図	図面名称	展開図	図面番号	DR-04
作成年月日		縮尺		File Name	