


紹介記号	設置場所	メーカー	品番	備考
A	玄関・廊下・事務所	東芝	ID-7081WN	100φ H=109(ランプ110V60Wホワイト)
B1	洗面脱衣室	東芝	ID-7081WN	100φ H=109(ランプ110V60Wホワイト)
B2	洗面脱衣室	東芝	ID-7106N(W)	125φ H=84(ランプ110V100Wホワイト)
C	台所	松下	HLA1479EL	150φ H=95
H	洗面化粧台	松下	NL78857W	100φ H=138(ランプ110V60W)
K	1階住戸バルコニー	松下	HLW7193W	天井照明
L	オプション渡し元灯ダウン	松下	NL78481W	100φ H=105(ランプ110V50W)

11F	B	C
10F	B	C
9F	B	C
8F	B	C
7F	B	C
6F	B	C
5F	B	C
4F	B	C
3F	B	C
2F	B	C
1F	E N T	B1 C1

住戸タイプ構成
75.2695㎡

階層	設備名	数量	単位
計		19	29

記号	名称	取付高さ
●	スイッチ	H=FL+1000
②	一般コンセント	H=FL+400
①RET	洗面脱衣室スペースコンセント	H=FL+1900
①RET	食器棚スペースコンセント	H=FL+400
①RET	キッチンカウンターコンセント	H=カウンター+150
①RET	洗濯機用コンセント	H=FL+1200
①RET	事務所コンセント	H=FL+200
①RET	居室用コンセント	H=FL+400 (ボックス3ヶ所)
①RET	居室用コンセント	H=FL+400 (ボックス3ヶ所)
①RET	キッチン+1階廊下コンセント	H=カウンター+150 (ボックス3ヶ所)
①RET	居室用コンセント	H=FL+400 (ボックス4ヶ所)
①	インターホン機	H=FL+1260
①	換気乾燥機リモコン	H=FL+1200
①	給湯器リモコン	H=FL+1200
①	エアコン用コンセント	天井取付(クーラーリブ、壁より150mm)

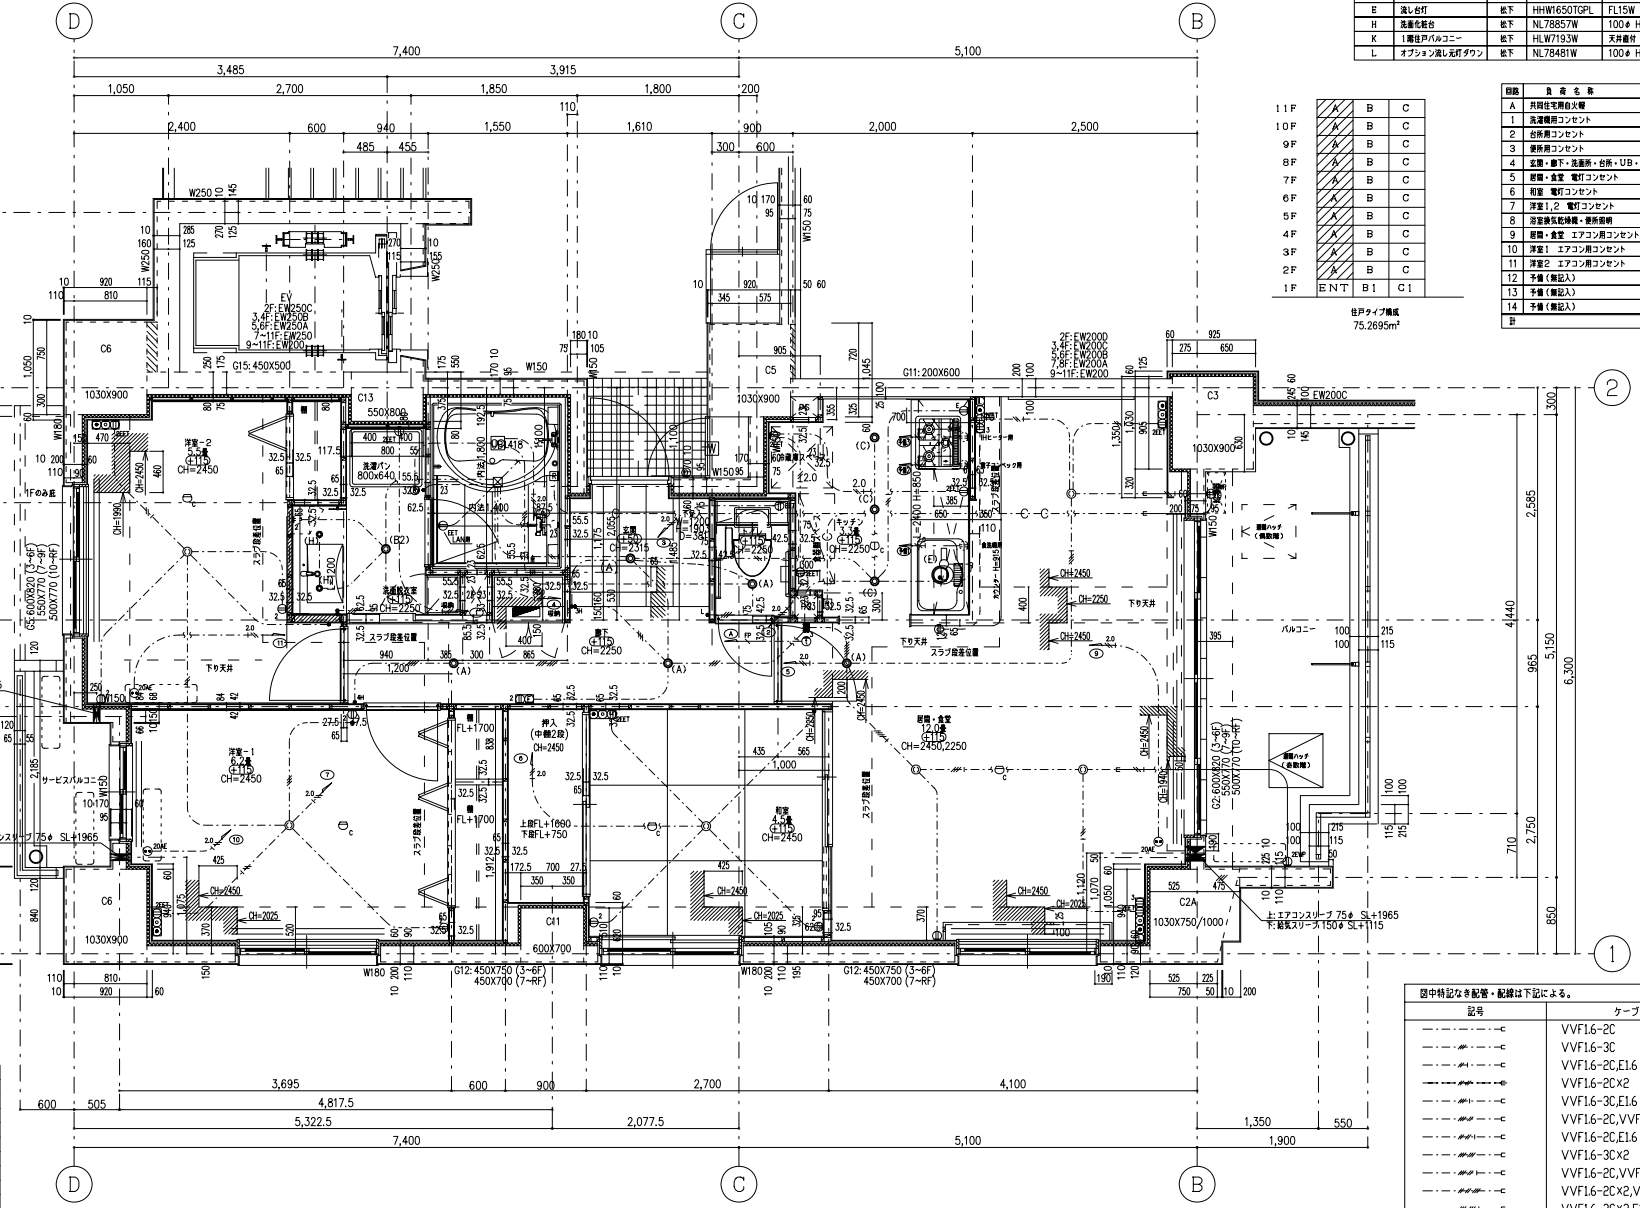

図中特記なき配管・配線は下記による。		
記号	ケーブル	保護管
---	VVF16-2C	(CD16)
---	VVF16-3C	(CD16)
---	VVF16-2C,E16	(CD16)
---	VVF16-2C×2	(CD22)
---	VVF16-3C,E16	(CD22)
---	VVF16-2C,VVF16-3C	(CD22)
---	VVF16-2C,E16	(CD22)
---	VVF16-3C×2	(CD22)
---	VVF16-2C,VVF16-3C,E16	(CD22)
---	VVF16-2C×2,VVF16-3C	(CD28)
---	VVF16-3C×2,E16	(CD22)
---	VVF20-2C,E16	(CD22)
---	VVF26-2C,E16	(CD22)
---	FPL16-2C,E16	(CD22)
---	隠蔽配管ケーブル×2	(CD16)
---	隠蔽配管ケーブル×1	(CD16)