



足元部分詳細 1/10

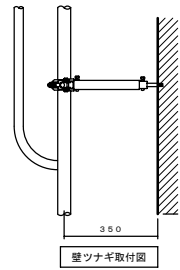


壁ツナギ取付図

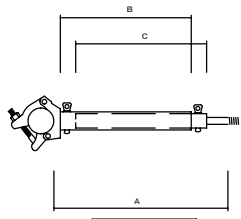


壁ツナギ詳細図

壁ツナギ


型式	A寸法 (mm)	質量 (kg)	カラー
15-20	150 ~ 200	0.7	
19-25	190 ~ 250	1.0	
24-34	240 ~ 340	1.1	4.8.64専用
33-52	330 ~ 520	1.7	4.2.7φ
50-72	500 ~ 720	1.9	
70-92	700 ~ 920	2.2	
90-112	900 ~ 1120	2.7	

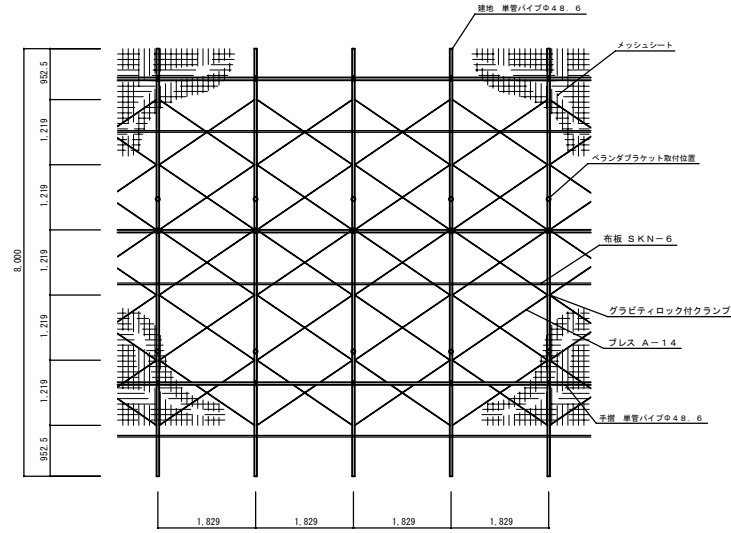


ア-ア断面詳細図 1/50

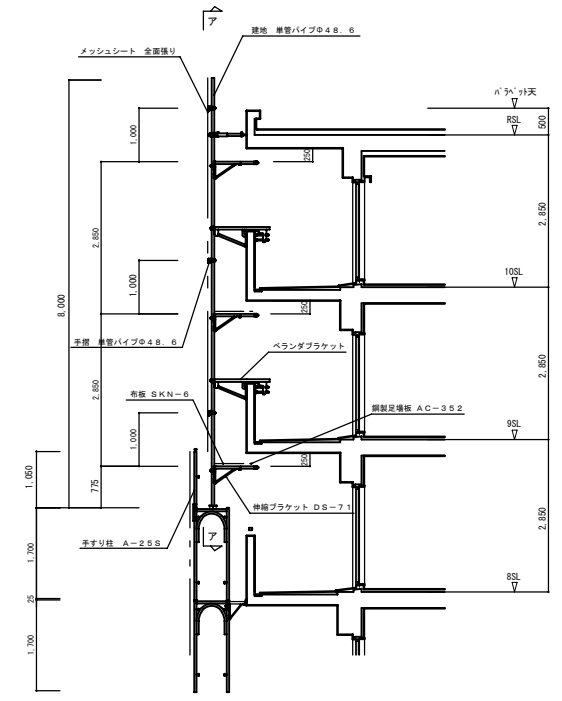


断面詳細図 1/50

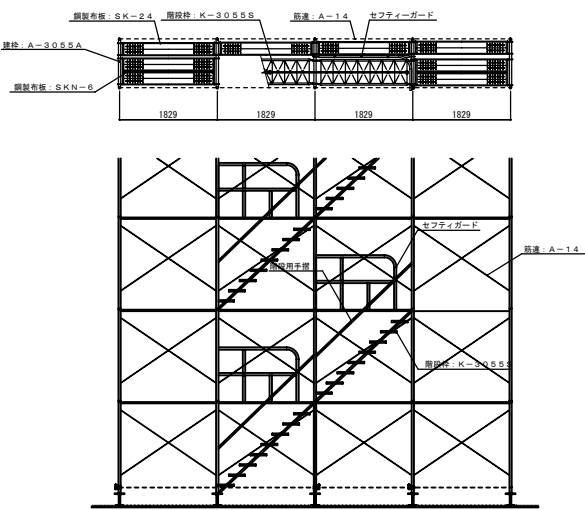


階段 詳細図 1/50

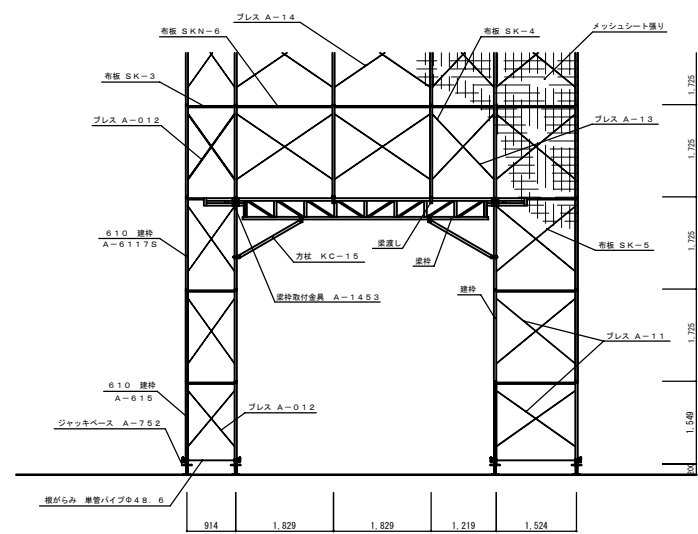

梁枠詳細図 1/50

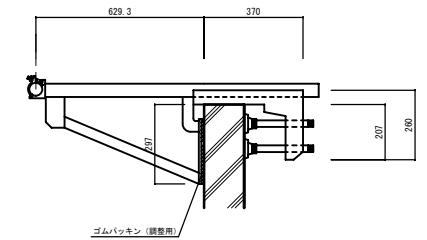

ベランダブラケット取付詳細図 1/10

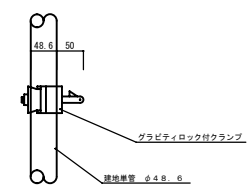

筋交取付部分詳細図 1/5

件名	仮設計画図	図面名称	外部足場計画図 (ベランダブラケット)	図面番号	TB-A4
作成年月日		縮尺		File Name	